



INTENSIDAD DE EDIFICACIÓN
 Edificación bajo y sobre rasante 262,30 m2
 Zona Verde/Talud y espacios pavimentados privados 601,00 m2
 Zona Verde/Talud públicos:124,10 m2




PLANTA ACOTADA (E:1/250)
 Parcelas edificadas

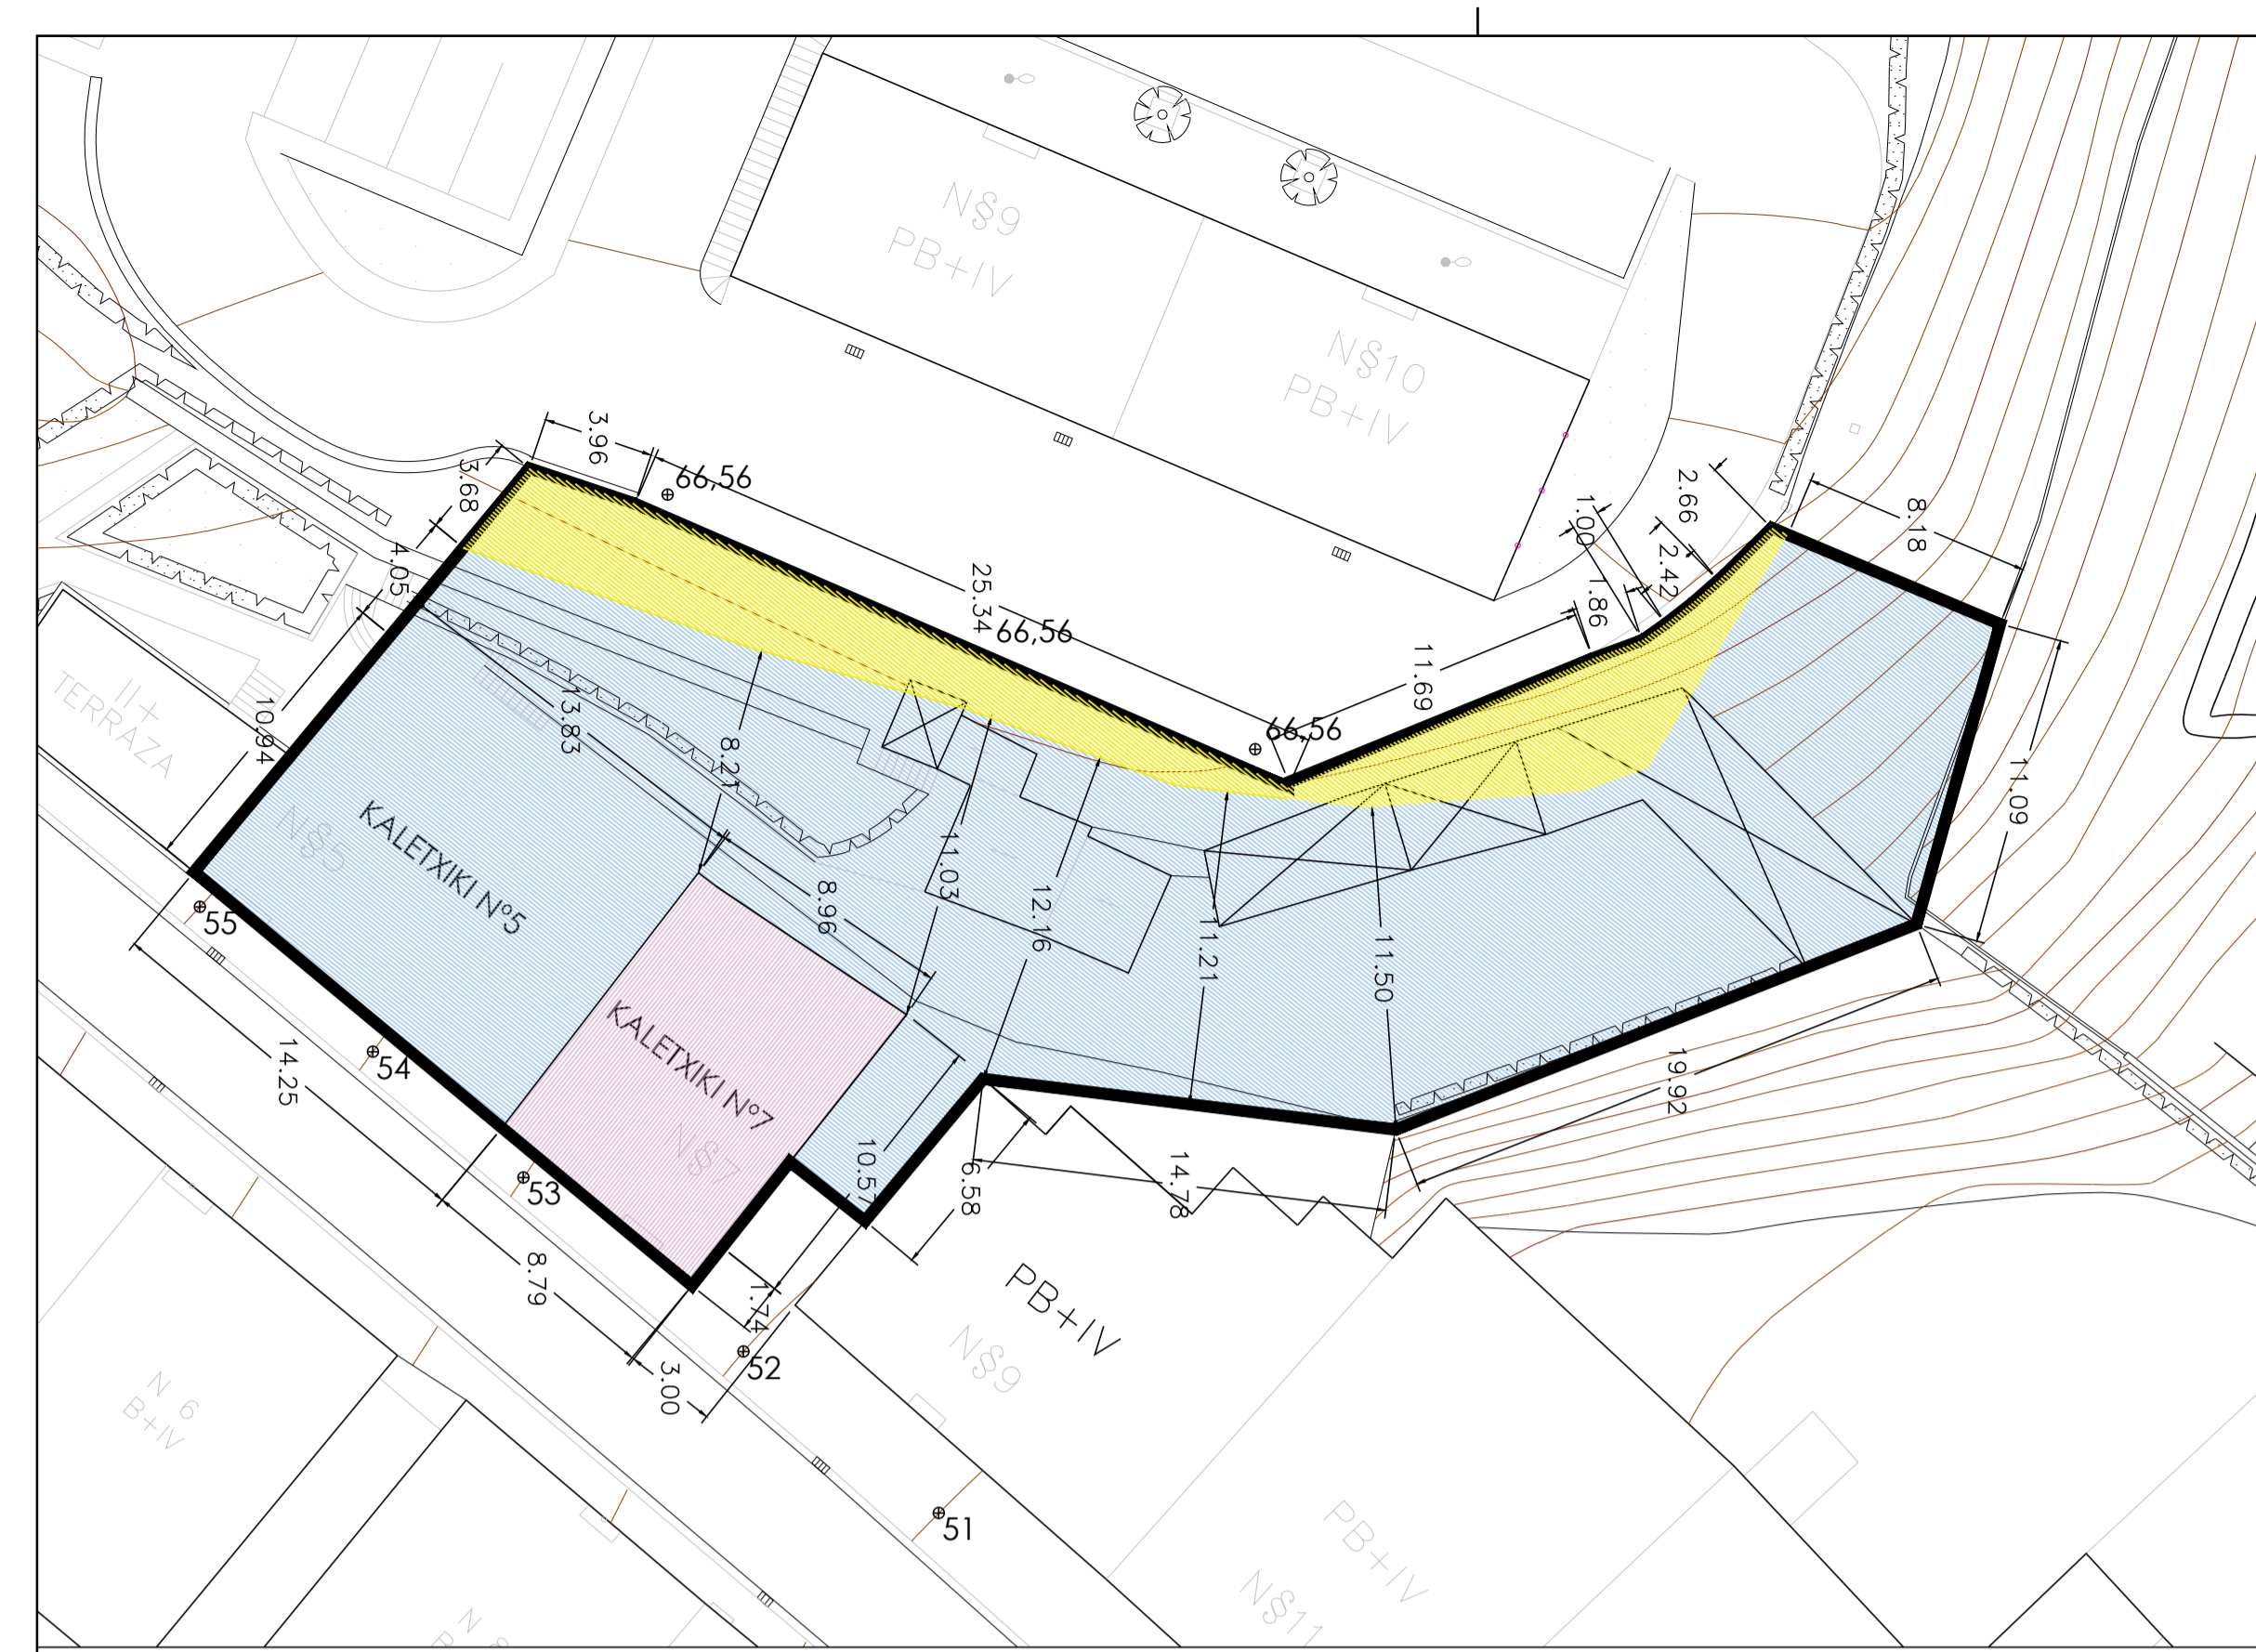


- Límite del ámbito 987,40 m2
- Ocupación en planta de las parcelas:
 - Kaletxiki Nº5: 758,15 m2
 - Kaletxiki Nº7: 105,15 m2
- Techos edificables existentes:
 - Viviendas: 1.183 m2
 - Espacio verde público:124,10 m2

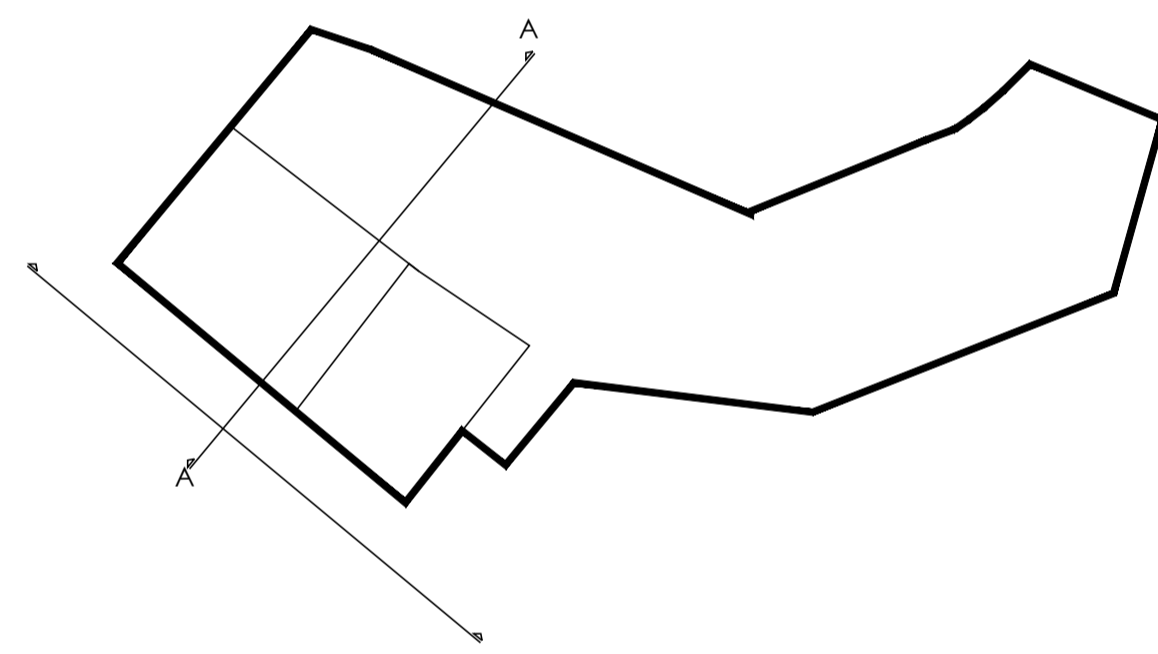

ALZADO SURESTE (KALETXIKI) (E:1/200)

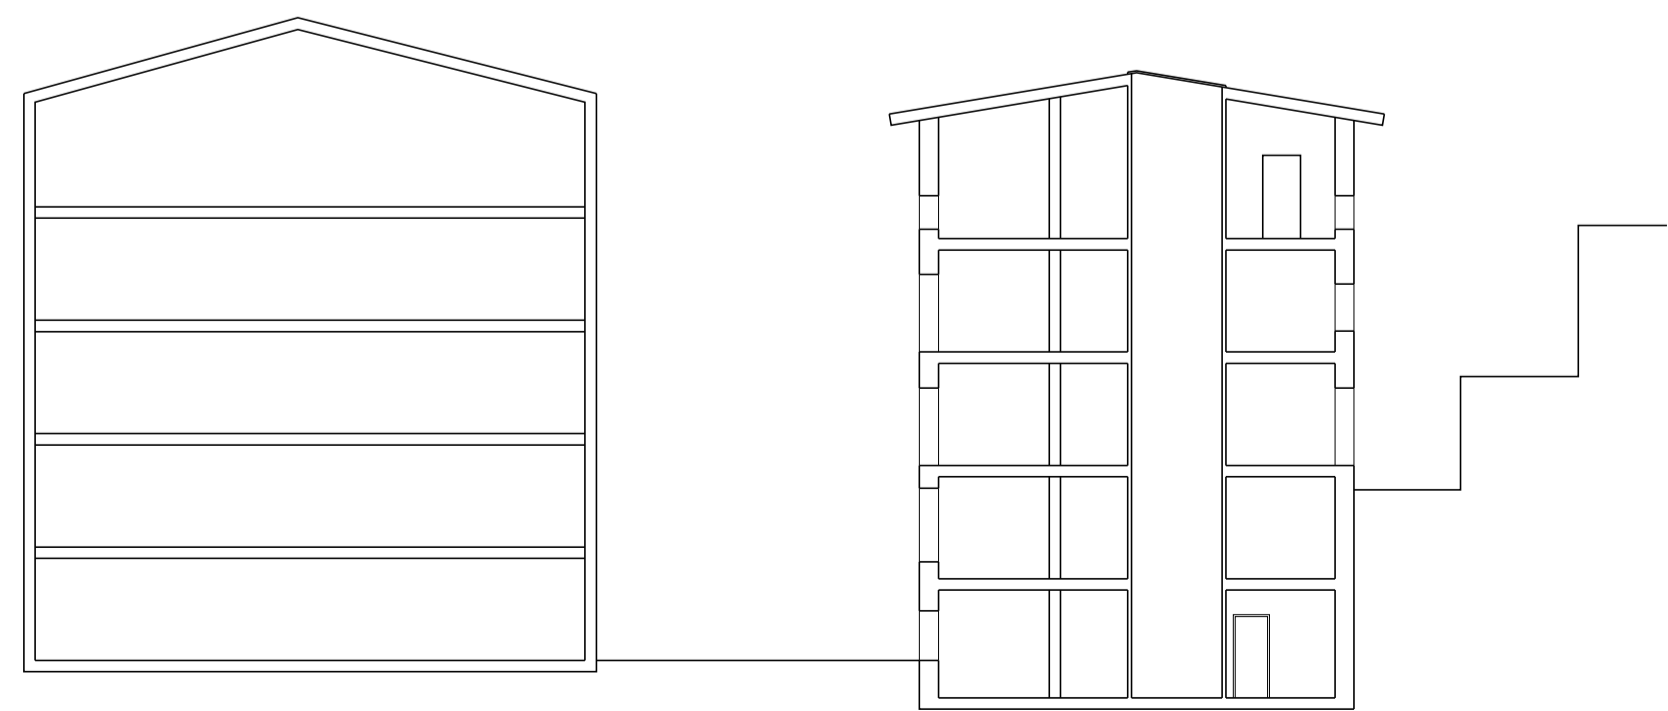

SECCIÓN A (E:1/200)

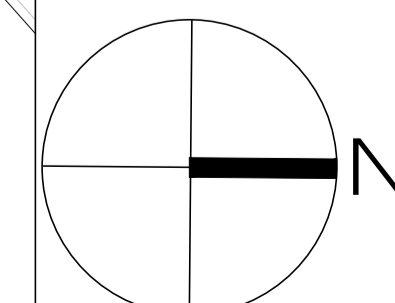

E:1/200

PROYECTO	ESTUDIO DE DETALLE TEXTO REFUNDIDO	
SITUACION	KALETXIKI 5 y 7. AMBITO AIU-1 "CASCO VIEJO" ANDOAIN	
PLANO	DATOS CATASTRALES ESTADO ACTUAL-DELIMITACIÓN	
FECHA	ENERO 2020	SUSTITUIDO
PROMOTOR	URMENA S.L.	EQUIPO REDACTOR ZMZ ASOCIADOS S.L.P.
ESCALA	VARIAS	

1.02