


X=577.600
Y=4.785.200

LINEA DE SOLAPO CON HOJA 1

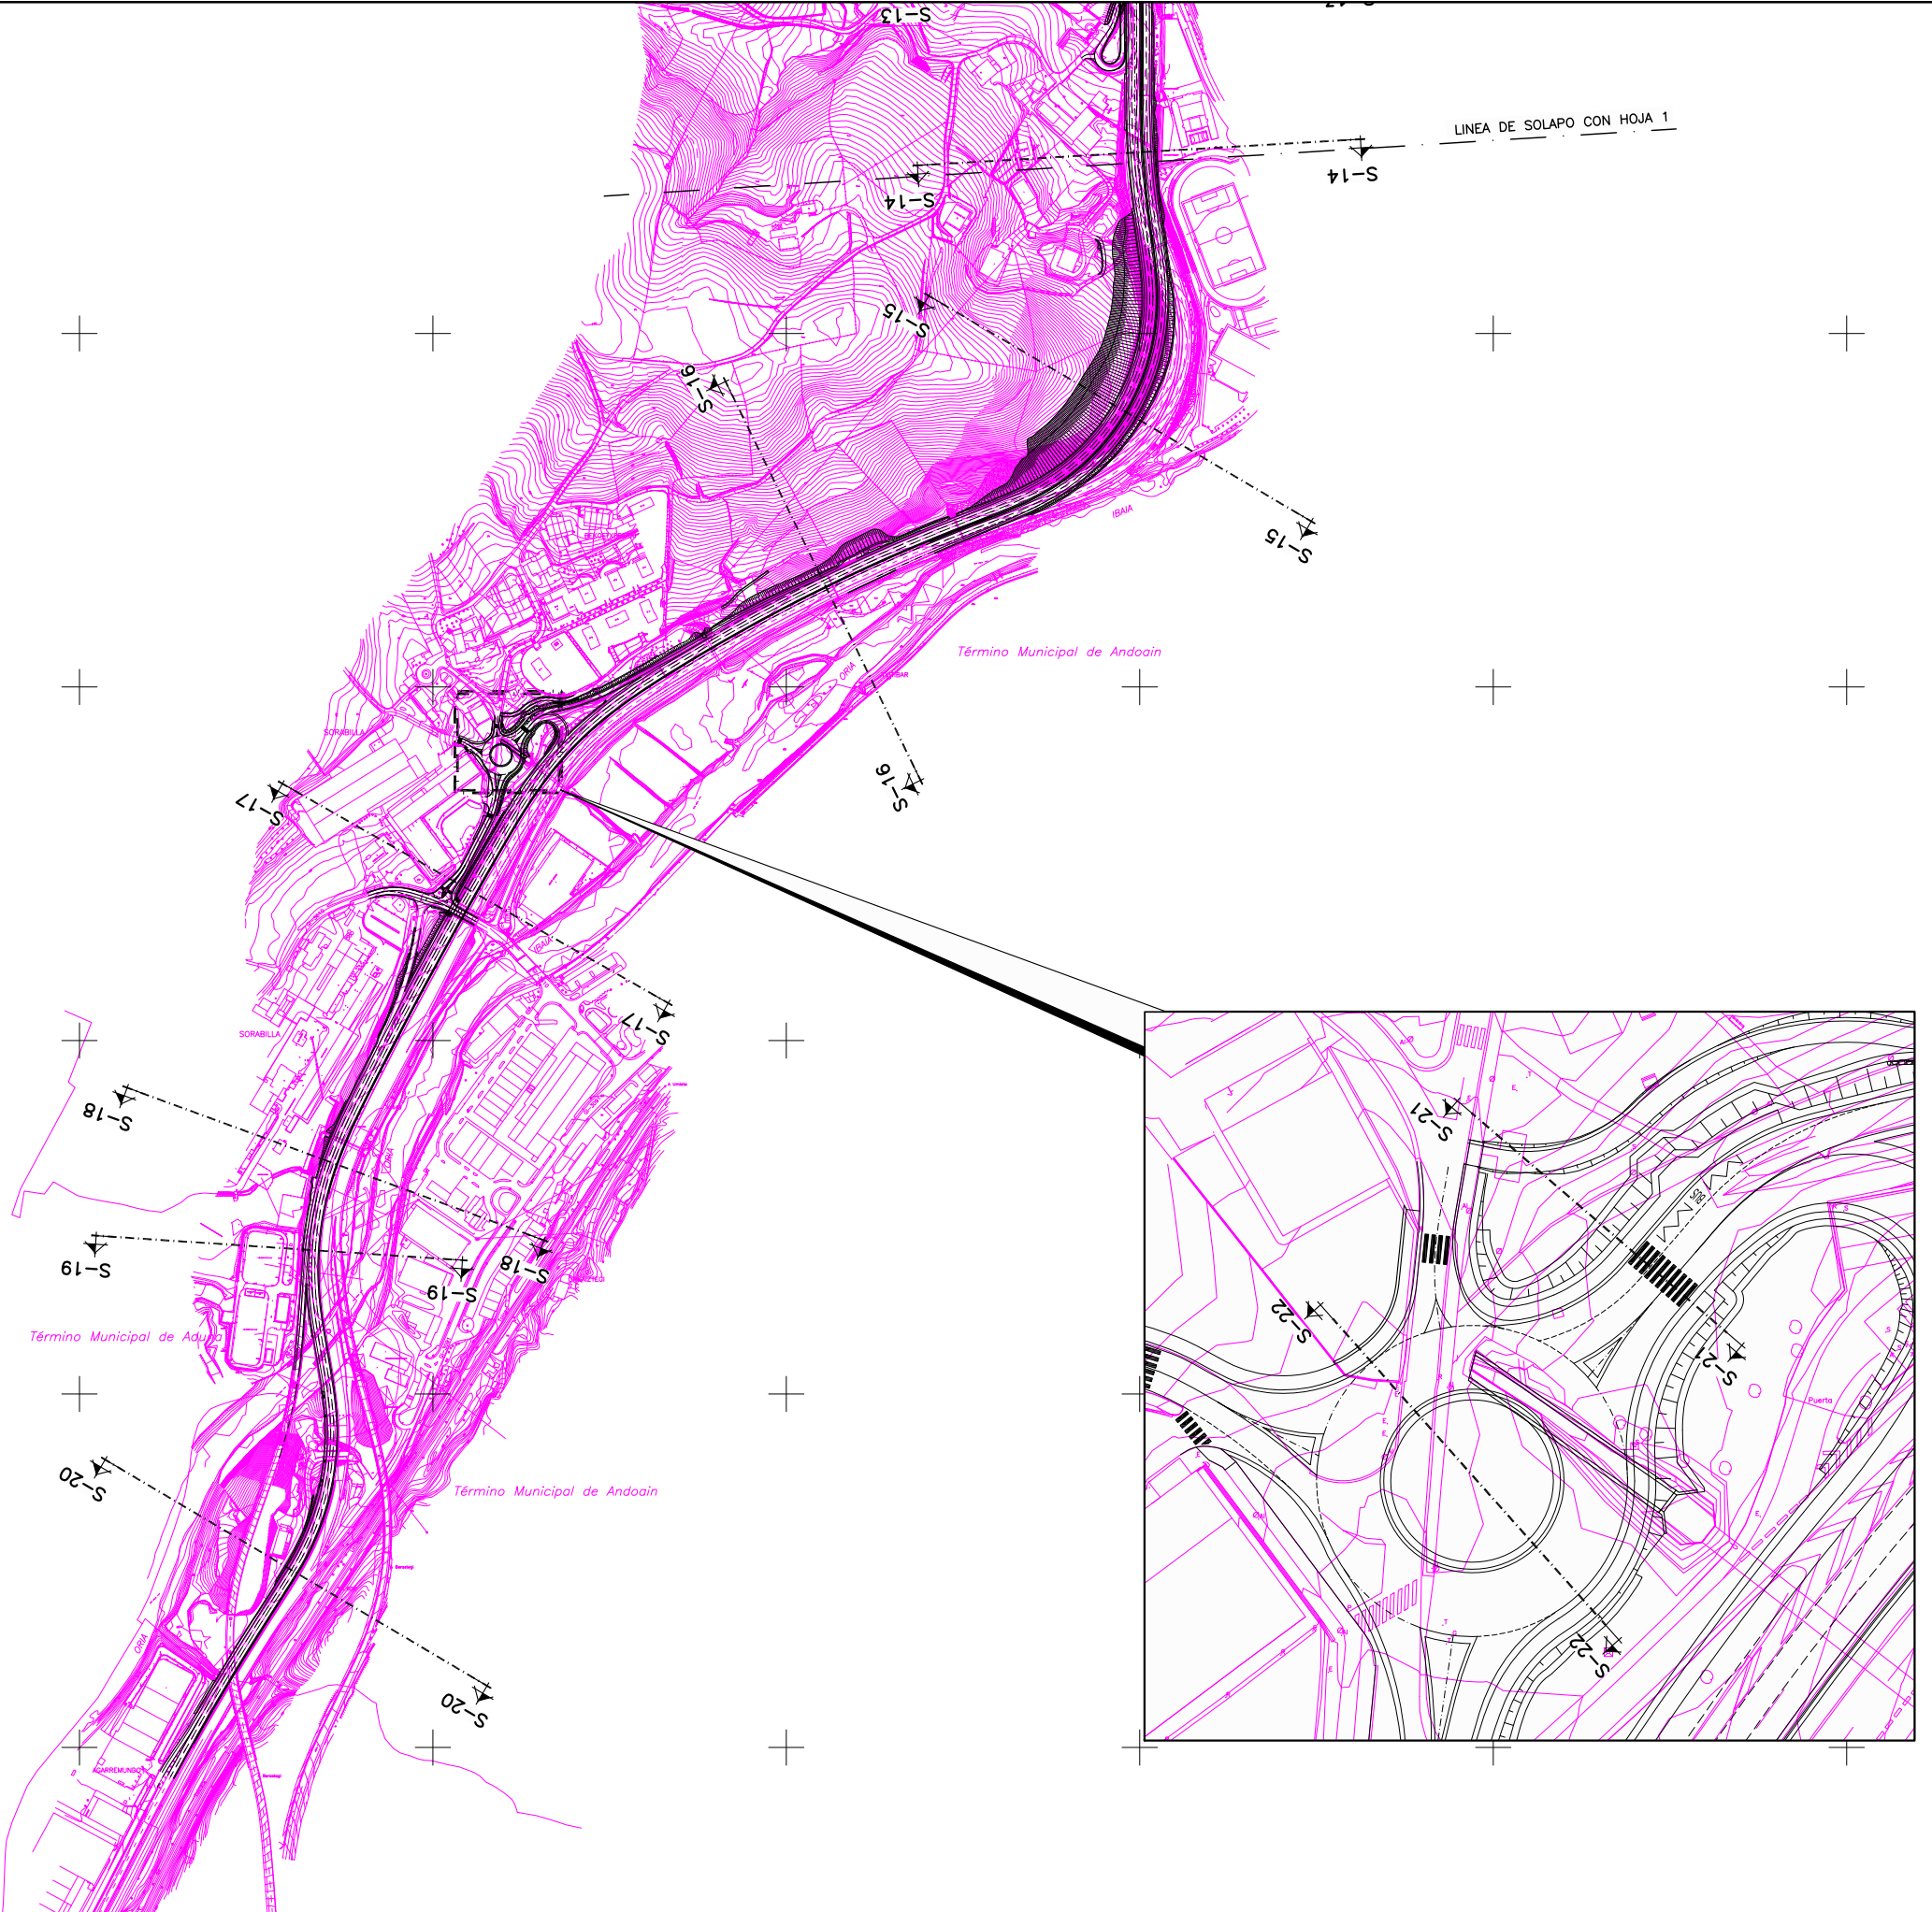

Término Municipal de Andoain

Término Municipal de Aduna

Término Municipal de Andoain



PROIEKTUAREN EGILEA DUEN INGENIARIA
EL INGENIERO AUTOR DEL PROYECTO
TOMÁS REYERO PADLER

PROIEKTUA ZUZENTZEN DUEN INGENIARIA
LA INGENIERA DIRECTORA DEL PROYECTO
MIRARI AZURMENDI SORAZU

AHOLKULARIA / CONSULTOR
dbir



EGITAMAIAREN TITULUA
TÍTULO DEL PROYECTO

A-15 ETA N-1 ERREPIDEEN ARTEKO LOTURA HOBETZEKO
(BAZKARDÓN-ANDOAIN, TOLOSA NORANZKOAN) TRAZADURA PROIEKTUA
PROYECTO DE TRAZADO PARA LA MEJORA DE LA CONEXION
DE LA A-15 CON LA N-1 EN BAZKARDO (ANDOAIN) SENTIDO TOLOSA

GAKOA
CLAVE
DATA
FECHA
MARZO 2022

IZENDURA
DESIGNACION

SECCIONES TIPO
PLANTA GENERAL. HOJA-2

ESKALA (K)
ESCALA (S)
1/7000
ORIGINAL EN A1

Z^{ba} / N^o
5

15_TIK_2_ORRI
HOJA 2 DE 15