
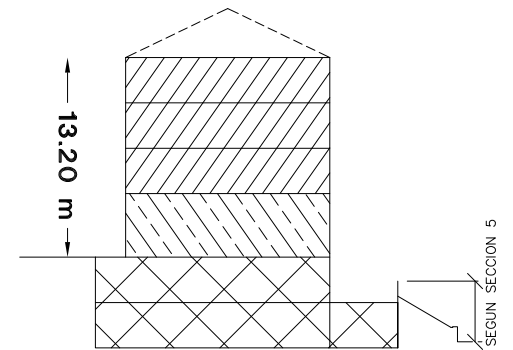


A.I.U. "46. MANTEROLA"

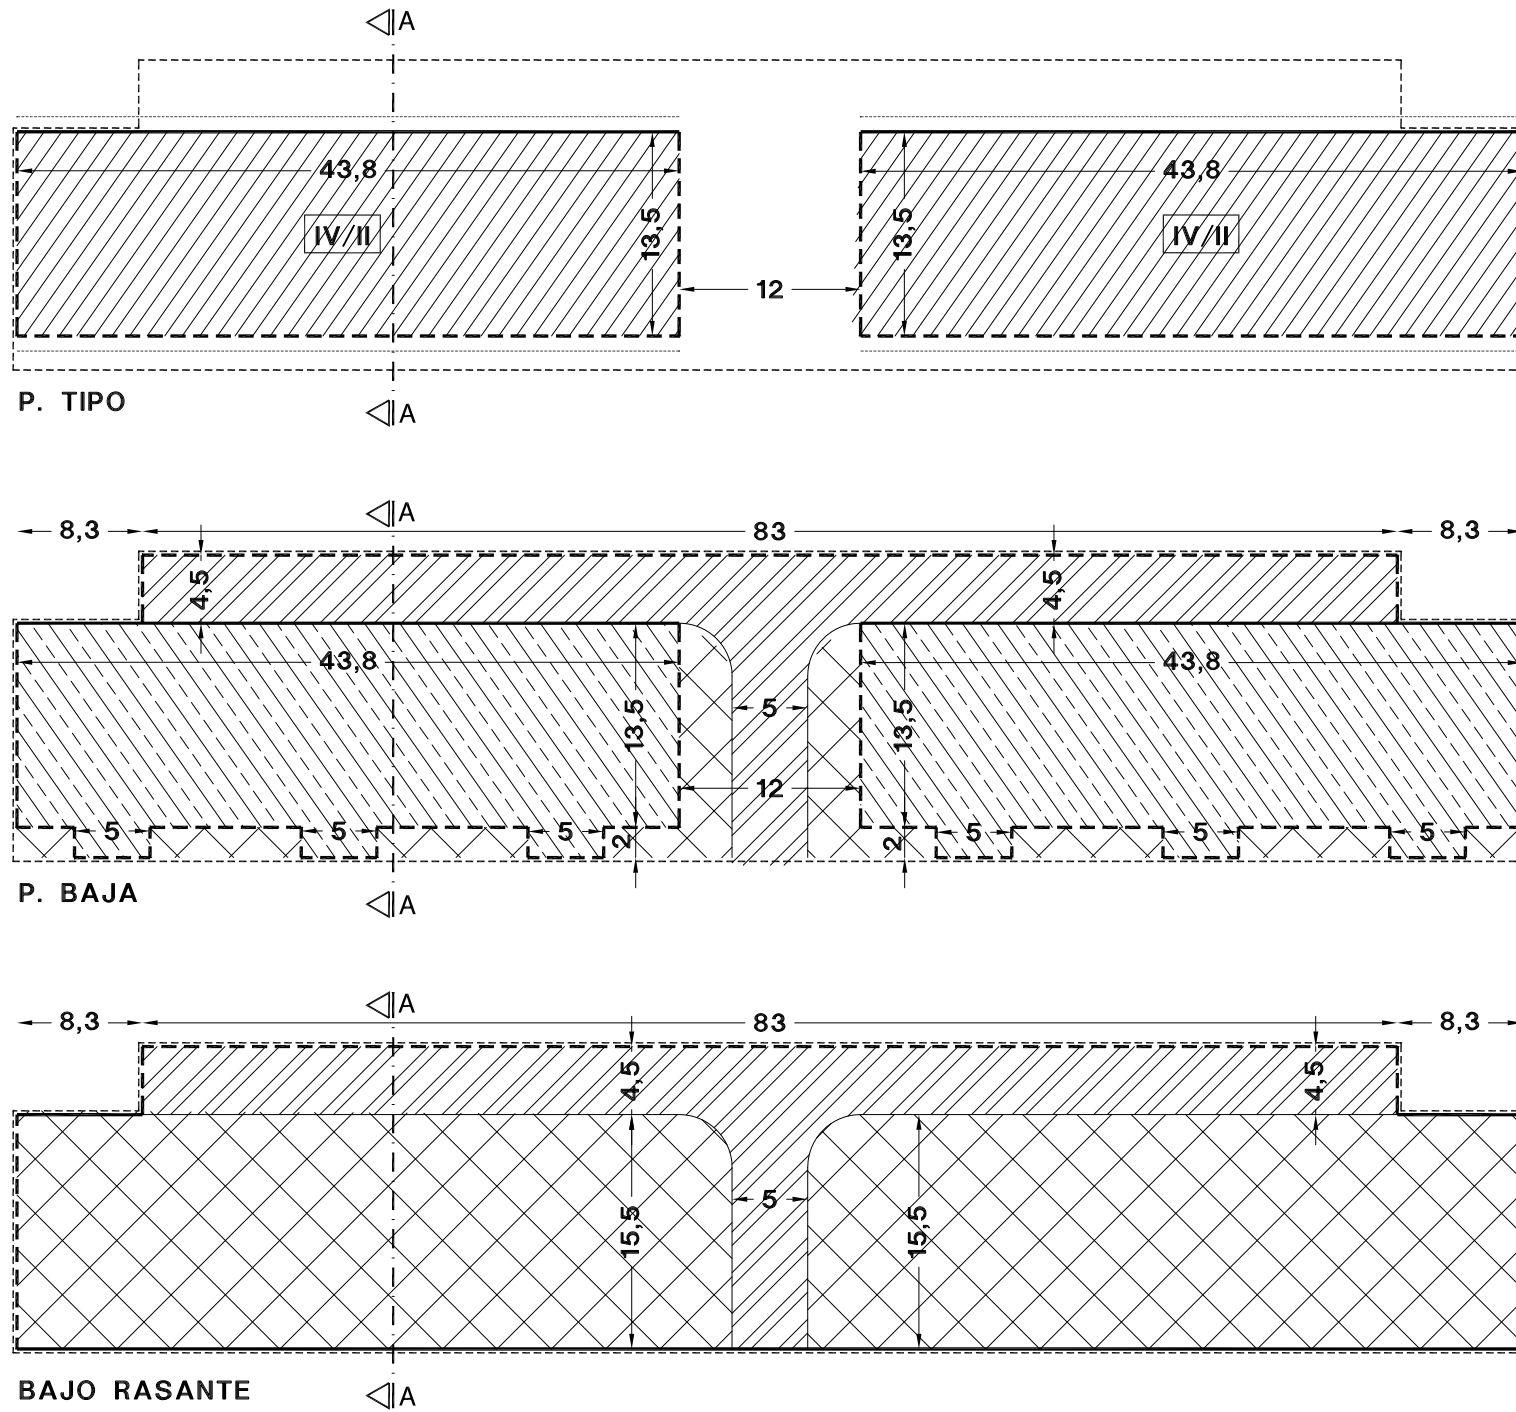

Sección A-A

Lurzatiaren muga	-----	Límite de parcela
Derrigorrezko lerrokadura	—————	Alineación obligatoria
Gehienezko lerrokadura	- - - - -	Alineación máxima
Baimendutako hegaldurak	Vuelos permitidos
Egoitzarako eraikigarria den jabetza pribatuko lurzatia		Parcela de propiedad privada edificable residencial
Tertzianorako eraikigarria den jabetza pribatuko lurzatia		Parcela de propiedad privada edificable terciario
Sestrapean eraikigarria den jabetza pribatuko lurzatia		Parcela de propiedad privada edificable bajo rasante
Garaje arrapalaren azpian eraikigarria den jabetza pribatuko lurzatia		Parcela de propiedad privada edificable bajo rampa de acceso a garaje
Perfila	IV/II	Perfil

ERAIKETARAKO BALDINTZAK
 1/500 Eskala

Parcela a.2.2.1

CONDICIONES DE EDIFICACION
 Escala 1/500

* Se ha desplazado el límite de parcela en la representación gráfica de la ficha por su coincidencia con la línea de alineación