


LEYENDA:  
 --- DELIMITACION DEL SECTOR "A.I.U.48 ILLARRAMENDI"  
 --- SEGUN PSOU VIGENTE

A.I.U.48 - ILLARRAMENDI  
 ESPARRUAREN PLAN PARTZIALAREN  
 LABURPEN BETEARAZLEA  
 (ANDOAIN)  
 GIPUZKOA

RESUMEN EJECUTIVO DEL  
 PLAN PARCIAL DEL  
 A.I.U.48 - ILLARRAMENDI DE  
 (ANDOAIN)  
 GIPUZKOA

2015ko EKAINA

JUNIO 2015

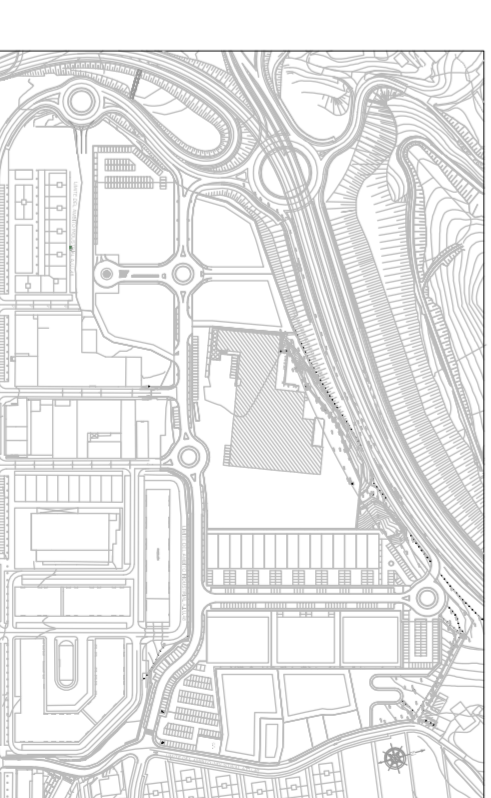

001 PLANOA PLANO 001

INDARBEAN DAGOEN PLAN OROKORRAREN  
 ANDEBERRAKO MUGAKETA

DELIMITACION SEGUN PLAN GENERAL  
 VIGENTE

ERREF. - PP-02-2011 1:1000 ESKALA ESCALA 1:1000 REF. - PP-02-2011

LETRADO / LETRATU

INGENIARIK / LOS INGENIEROS

J.M. ARBO

ESKATU GARBI JARDUKA  
 ISSUS INOZTERO LANITZAN LARRENTE