


LEYENDA:

- - - - - DELIMITACION DEL SECTOR A.I.U.48 LLARRAMENDI  
- - - - - SEGUN PLAN PARCIAL

A.I.U. 48 - LLARRAMENDI  
ESPARRUAREN PLAN PARTIZALAREN  
LABURPEN BETEARAZLEA  
(ANDOAIN)  
GIPUZKOA

2015ko EKAINA

RESUMEN EJECUTIVO DEL  
PLAN PARCIAL DEL  
A.I.U.48 - LLARRAMENDI DE  
(ANDOAIN)  
GIPUZCOA  
JUNIO 2015

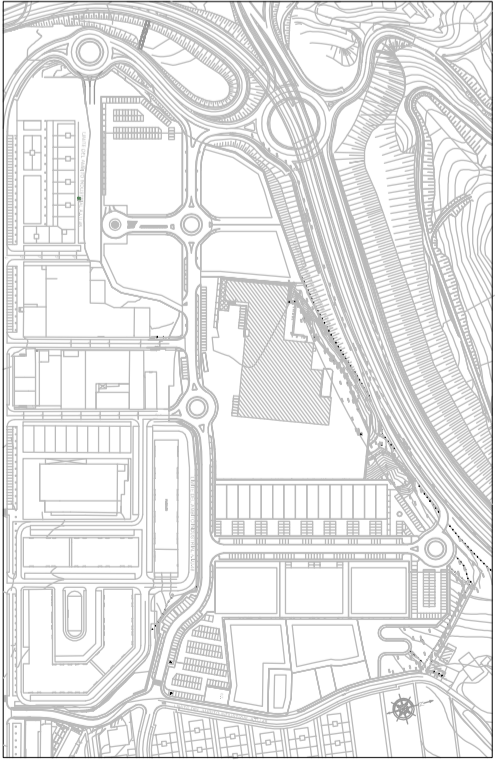

002 PLANOA

PROFOSATUTURAKO MUGAKETA

PLANO 002

DELIMITACION PROPOSTA

ERREF - PP-02-2011

1:1000 ESKALA

ESCALA 1:1000

REF - PP-02-2011

LETRADO / LETRATU

INGENIARI / LOS INGENIEROS

J.M. ARAGO

IGNACIO GABEZTU BANDRES  
JESUS MICHONDO LARRANZA LARRINTE