

**LEYENDA:**


- - - DELIMITACION DEL SECTOR 'A.U.48 LLARRAMENDI' SEGUN PGOU WIGENTE
- - - DELIMITACION DEL SECTOR 'A.U.48 LLARRAMENDI' SEGUN PLAN PARCIAL

A.I.U.48 - LLARRAMENDI  
 ESPARRUAREN PLAN PARTZIALAREN  
 LABURPEN BETEARAZLEA  
 (ANDOAIN)  
 GIPUZKOA

2015ko EKAINA

RESUMEN EJECUTIVO DEL  
 PLAN PARCIAL DEL  
 A.I.U.48 - LLARRAMENDI DE  
 (ANDOAIN)  
 GIPUZKOA

JUNIO 2015

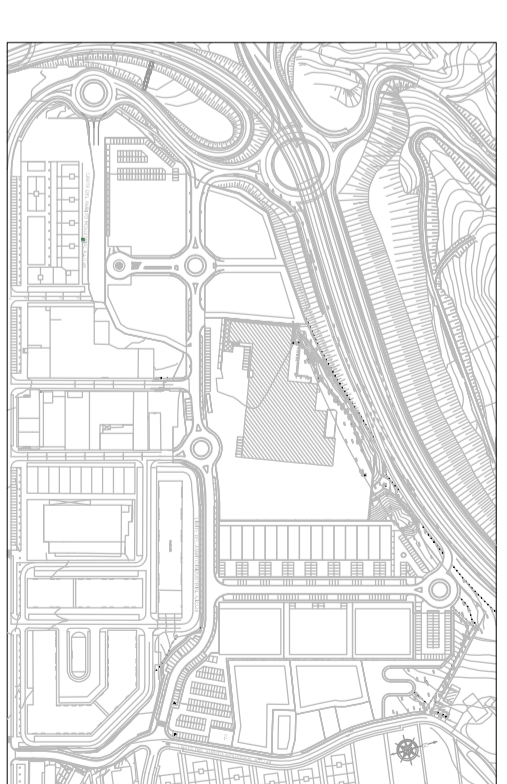

**003** PLANOA

BARRUAN ETA KANPOAN DAUDEN  
 LURSALEN XEHETASUNA

PLANO **003**

DETALLE DE TERRENOS  
 INCLUIDOS Y EXCLUIDOS

ERREF. - PP-02-2011 1:1000 ESKALA

REF. - PP-02-2011 ESCALA 1:1000

LETRADO / LETRATU

INGENIARI / LOS INGENIEROS

J.M. ARAGO

IGNACIO GARIBAY BARRERA,  
 JESUS MICHORRO LARRANZA LARRINTE