



LEYENDA:

- - - RED DE ENERGIA ELECTRICA LINEA A.T.
- - - RED DE ENERGIA ELECTRICA LINEA M.T.
- RED DE SANEAMIENTO PLUVIAL
- RED DE ABASTECIMIENTO DE AGUA
- RED DE SANEAMIENTO FECALES
- DELIMITACION DEL AMBITO INDUSTRIA A.I.U.48

II TESTU BATEGINA


TEXTO REFUNDIDO II

ILLARRAMENDI A.I.U.48
 PLAN PARTIZALA
 (ANDOAIN)
 GIPUZKOA

PLAN PARCIAL
 A.I.U.48 - ILLARRAMENDI DE
 (ANDOAIN)
 GIPUZKOA

2016ko UZTAILA

JULIO 2016

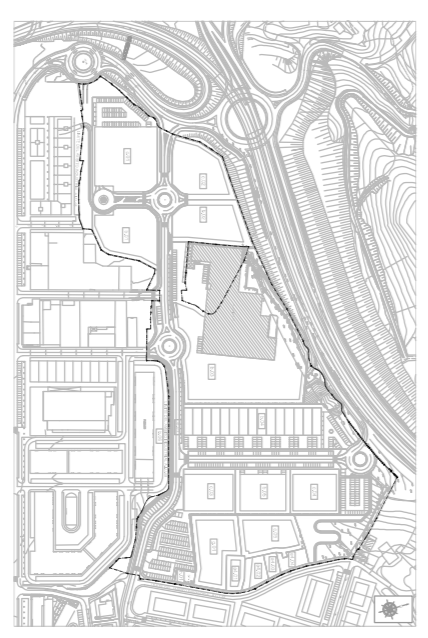

003 PLANO

PLANO 003

EGUNGO EGOERA
 ERAGINERKO ZERBITZUAK

ESTADO ACTUAL
 SERVICIOS ADECUADOS

1:1000 ESKALA
 REF. - PP-02-2011

ESCALA 1:1000
 REF. - PP-02-2011

LOS LETRADOS / LETRATUAK

LOS INGENIEROS / INGENIARIK

J.M. AGUIR

IGNACIO GARBIZU BARRIOJA
 JESUS VICENTE URQUIZOLA BARRIOJA