


LEYENDA:  
 - - - - - DELIMITACION DEL SECTOR "A.I.U.48 LLARRAMENDI"  
 - - - - - SEGUN PLAN PARCIAL

A.I.U. 48 - LLARRAMENDI  
 ESPARRUAREN PLAN PARTIALAREN  
 LABURPEN BETEARAZLEA  
 (ANDOAIN)  
 GIPUZKOA

2015ko EKAINA

JUNIO 2015

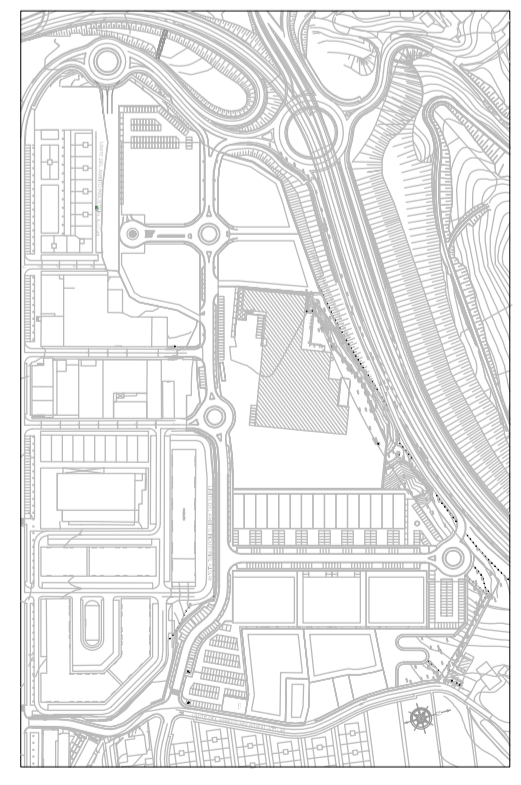

004 PLANOA

PLANO 004

LIZENTZIEN ETENALDIAREN ERAGINPEAN  
 DAGOEN ZONAREN MUGAKETA

DELIMITACION DE ZONA AFECTADA  
 POR SUSPENSION DE LICENCIA

ERREF. - PP-02-2011

1:1000 ESKALA

ESCALA 1:1000

REF. - PP-02-2011

LEHENDU / LETRATU

J.M. ARBO

INGENIARIK / LOS INGENIEROS

IGNACIO GARRIBURU  
 JESUS VICTORIO LANZARTE