


**LEYENDA.**

<b>a.4</b>	PARCELAS DE USO RESIDENCIAL DE EDIFICACION AISLADA	PARCELA a.4.01 ..... 752 m <sup>2</sup> PARCELA a.4.02 ..... 759 m <sup>2</sup> PARCELA a.4.03 ..... 354 m <sup>2</sup> PARCELA a.4.04 ..... 580 m <sup>2</sup>	2.416 m <sup>2</sup> (2,65%)
<b>b.</b>	PARCELAS DE USO INDUSTRIAL	PARCELA b-01 ..... 3.592 m <sup>2</sup> PARCELA b-02 ..... 3.679 m <sup>2</sup> PARCELA b-03 ..... 17.402 m <sup>2</sup> PARCELA b-04 ..... 8.298 m <sup>2</sup> PARCELA b-05 ..... 3.019 m <sup>2</sup> PARCELA b-06 ..... 271 m <sup>2</sup>	36.243 m <sup>2</sup> (39,70%)
<b>c.</b>	PARCELAS DE USOS TERCARIOS	PARCELA c-01 ..... 6.699 m <sup>2</sup> PARCELA c-02 ..... 3.573 m <sup>2</sup> PARCELA c-03 ..... 4.438 m <sup>2</sup> PARCELA c-04 ..... 3.889 m <sup>2</sup> PARCELA c-05 ..... 2.788 m <sup>2</sup>	21.457 m <sup>2</sup> (23,50%)
<b>e.</b>	SISTEMAS DE COMUNICACION VIAES, AGENAS, APARCAMIENTOS Y JARDINES		18.929 m <sup>2</sup> (20,74%)
<b>f.</b>	ESPACIOS LIBRES (ZONAS VERDES)		8.541 m <sup>2</sup> (9,36%)
<b>g.</b>	PARCELA DE EQUIPAMIENTO COMUNITARIO		3.411 m <sup>2</sup> (3,74%)
<b>h.</b>	PARCELAS DE INFRAESTRUCTURAS DE SERVICIOS		283 m <sup>2</sup> (0,31%)
SUPERFICIE TOTAL		91.280,00 m <sup>2</sup>	

**NUMERO TOTAL DE PLAZAS DE APARCAMIENTO PUBLICO - 189**

**ILLARRAMENDI A.I.U.48**  
**PLAN PARTIZALA (ANDOAIN) GIPUZKOA**  
 2016ko UZTAILA

**PLAN PARCIAL A.I.U.48 - ILLARRAMENDI DE (ANDOAIN) GIPUZKOA**  
 JULIO 2016

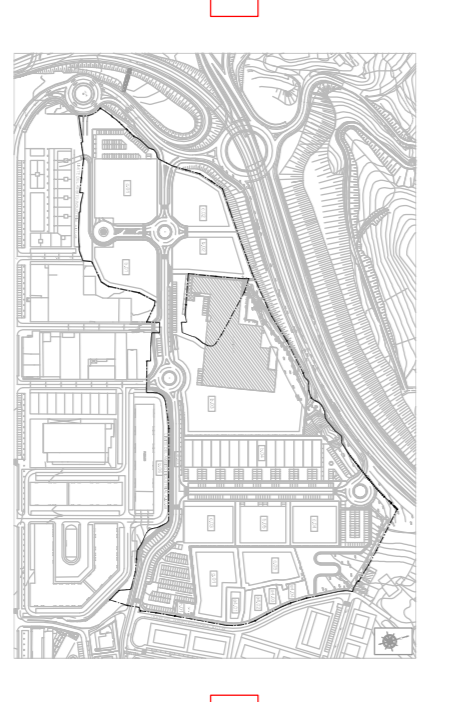

**II TESTU BATEGINA** **TEXTO REFUNDIDO II**

**009** PLANO **009** PLANO

ZONIFIKAZIOA XEHATUA ZONIFIKAZIOA FORMENORIZADA

ESCALA 1:1000 ESCALA 1:1000

ERRREF. - PP-02-2011 REF. - PP-02-2011

LOS LETRADOS / LETRATUK LOS INGENIEROS / INGENIERAK

J.M. AGUIRRE J.M. AGUIRRE

IGNACIO GARBIZU BARCIA JESUS VICENTE URKIZU LARRENTE