

LEYENDA:

- LIMITE DEL AMBITO INDUSTRIAL
- LIMITE EXTERIOR DE PARCELA
- ALINEACION MÁXIMA DE EDIFICACION
- +57.35 RASANTES APROXIMADAS DE LA URBANIZACION

NOTA:
 LAS COTAS INDICADAS PARA NIVELES DE RASANTES SERAN SIEMPRE DE CARACTER APROXIMADO.

ILLARRAMENDI A.I.U.48
 PLAN PARTIZALA
 (ANDOAIN)
 GIPUZKOA


PLAN PARCIAL
 A.I.U.48 - ILLARRAMENDI DE
 (ANDOAIN)
 GIPUZKOA

2016ko UZTAILA

JULIO 2016

II TESTU BATEGINA

TEXTO REFUNDIDO II

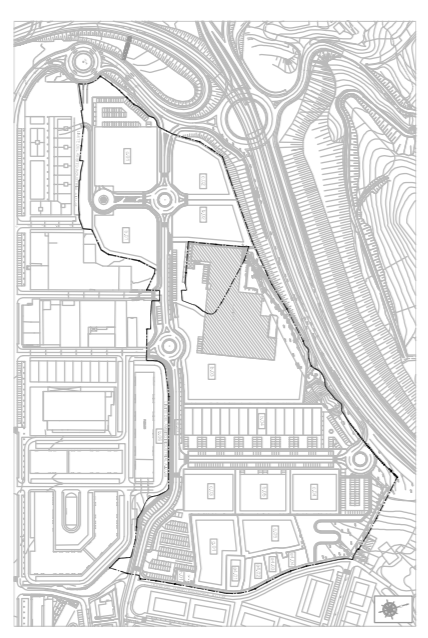

011 PLANOA

PLANO 011

ONPLANO GAINAARRIA
 DEFINIZIO GEOMETRIKOA

PLANTA SUPERUESTA
 DEFINICION GEOMETRICA

1:1000 ESKALA
 ERREF. - PP-02-2011

ESCALA 1:1000
 REF. - PP-02-2011

LOS LETRADOS / LETRATIAK

LOS INGENIEROS / INGENIARIK

J.M. AGUIRRE

IGNACIO GARBIZU BARRIOJA
 JESUS VICENTE URKUNZARTE