

- LEYENDA:**
- DELIMITACION DE PLAN PARCIAL DEL AMBITO INDUSTRIAL A.I.U.48
  - PARCELAS INDUSTRIALES Y TERCARIARIAS PRIVADAS
  - SUELO DE DOMINIO Y USO PUBLICO
  - DELIMITACION DE LAS AREAS EXTERIORES AL SECTOR INDUSTRIAL A.I.U.48 SOBRE LAS QUE SE PLANTEAN INTERENCIONES NECESARIAS PARA LAS AREAS CALIFICADAS COMO SISTEMA GENERAL VIARIO, ADSCRITAS A SUELO DE DOMINIO Y USO PUBLICO.
  - PARCELA DE EQUIPAMIENTO COMUNITARIO DE USO DEPORTIVO Y SOCIAL DE TITULARIDAD PUBLICA
  - SERVIDUMBRE DE PASO
  - ZONA DE COEXISTENCIA BICICLACION CON PRIORIDAD PARA EL PEATON (VELOCIDAD REDUCIDA DE BICICLETAS)


**NOTA :**  
 LAS COTAS INDICADAS PARA NIVELES DE RASANTES SERAN SIEMPRE DE CARACTER APROXIMADO.

**ILLARRAMENDI A.I.U.48**  
 PLAN PARTIZALA  
 (ANDOAIN)  
 GIPUZKOA

**PLAN PARCIAL**  
 A.I.U.48 - ILLARRAMENDI DE  
 (ANDOAIN)  
 GIPUZKOA

2016ko UZTAILA

JULIO 2016

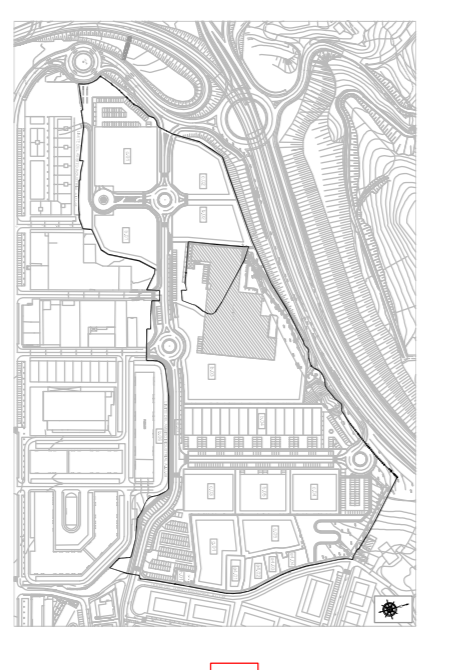

**014** PLANO

**PLANO 014**

ERABILERA ETIA JABARIAK

USOS Y DOMINIOS

II TESTU BATEGINA

TEXTO REFUNDIDO II

1:1000 ESKALA  
 ERREF. - PP-02-2011  
 LOS LETRADOS / LETRATIAK

J.M. ARAD  
 A.M. GON

ESCALA 1:1000  
 REF. - PP-02-2011  
 LOS INGENIEROS / INGENIARIK

IGNACIO GARBIZU BARRICELA  
 JESUS VICENTE URKUNDIARRA