

**LEYENDA:**

- SANEAMIENTO DE AGUAS PLUVIALES
- SANEAMIENTO DE AGUAS RESIDUALES
- RED DE TELECOMUNICACIONES
- CANAL DE PLUVIALES EXISTENTE
- - - SANEAMIENTO FECALES EXISTENTE


**ILLARRAMENDI A.I.U.48**  
**PLAN PARTIZALA**  
 (ANDOAIN)  
 GIPUZKOA

2016ko UZTAILA

JULIO 2016

**II TESTU BATEGINA**

**TEXTO REFUNDIDO II**

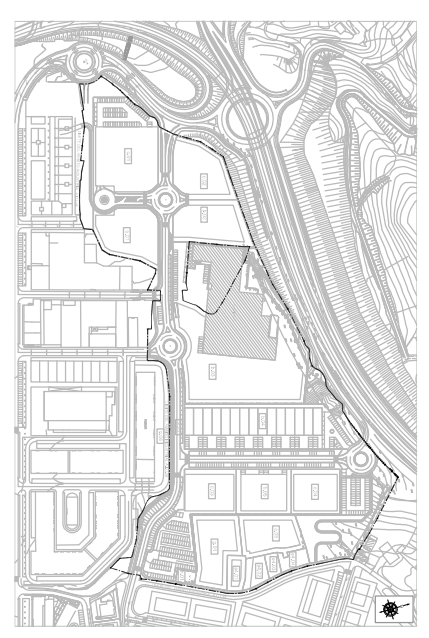

**015** PLANO A

PLANO **015**

AZPIEGITUREN ESKEMAK  
 EURUPEN SANEAMENDU ESKEMA  
 HONDOKIAREN SANEAMENDU ESKEMA  
 TELEKOMUNIKAZIO SANEAMEN BAKATEGIA ESKEMA

ESQUEMAS DE INFRAESTRUCTURAS  
 ESQUEMA DE SANEAMIENTO DE AGUAS PLUVIALES  
 ESQUEMA DE SANEAMIENTO DE AGUAS RESIDUALES  
 ESQUEMA DE DISTRIBUCION DE TELECOMUNICACIONES

1:1000 ESKALA  
 ERREF. - PP-02-2011  
 LOS LETRADOS / LETRATUAK

ESCALA 1:1000  
 REF. - PP-02-2011  
 LOS INGENIEROS / INGENIARIK