





LEYENDA:

-  RED DE ABASTECIMIENTO DE AGUA
-  RED DE ABASTECIMIENTO DE AGUA - HIDRANTES
-  RED DE ABASTECIMIENTO DE GAS S / P.GOU.
-  RED DE ABASTECIMIENTO DE GAS


ILLARRAMENDI A.I.U.48  
PLAN PARTIALA  
(ANDOAIN)  
GIPUZKOA

2016ko UZTAILA

PLAN PARCIAL  
A.I.U.48 - ILLARRAMENDI DE  
(ANDOAIN)  
GIPUZKOA

JULIO 2016

II TESTU BATEGINA

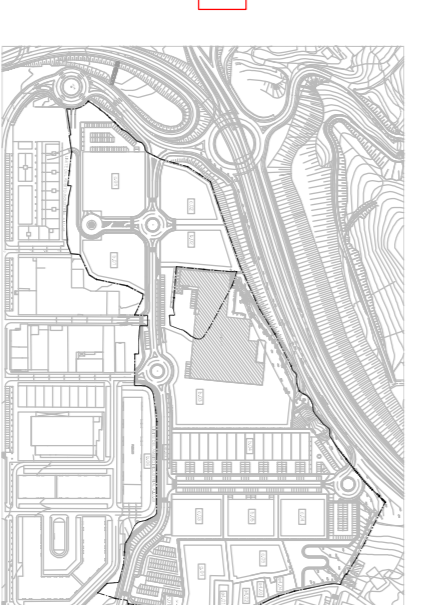

TEXTO REFUNDIDO II

016 PLANO A

AZPIEGITUREN ESKEMAK  
UR-HORNIDURA SAREAREN ESKEMA  
GAS HORNIDURA SAREAREN ESKEMA

1:1000 ESKALA  
ERREF. - PP-02-2011  
LOS LETRADOS / LETRATAK

PLANO 016

ESQUEMAS DE INFRAESTRUCTURAS  
ESQUEMA DE ABASTECIMIENTO Y DISTRIBUCION DE AGUA  
ESQUEMA DE SUMINISTRO Y DISTRIBUCION DE LA RED DE GAS

ESCALA 1:1000  
REF. - PP-02-2011  
LOS INGENIEROS / INGENIARIK