


LEYENDA:

- RED DE ENERGIA ELECTRICA LINEA A.T. AEREA
- RED DE ENERGIA ELECTRICA LINEA M.T. AEREA
- RED DE ENERGIA M.T. SOTERRADA
- RED DE ENERGIA B.T. SOTERRADA
- RED DE ENERGIA A.T. SOTERRADA
- CT CENTRO DE TRANSFORMACION
- RED DE ALUMBRADO PUBLICO

II TESTU BATEGINA TEXTO REFUNDIDO II

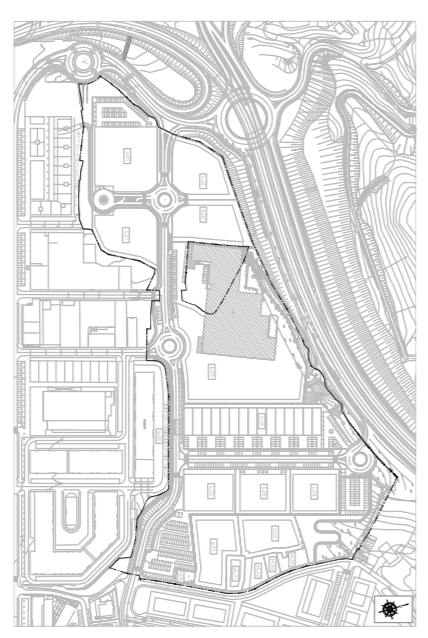

<p>ILLARRAMENDI A.I.U.48 PLAN PARTIZALA (ANDOAIN) GIPUZKOA</p> <p>2016ko UZTAILA</p>	<p>PLAN PARCIAL A.I.U.48 - ILLARRAMENDI DE (ANDOAIN) GIPUZKOA</p> <p>JULIO 2016</p>
--	---

017 PLANO PLANO 017

AZPIGITUAREN ESKEMAK ESQUEMAS DE INFRAESTRUCTURAS  
 ENERGIJA ELEKTROKOBAREN HONEN JENIA ESKEMA ESQUEMA DE SUMINISTRO Y DISTRIBUCION DE ENERGIA ELECTRICA  
 ARGITERRIA PUBLIKOAREN SARBEAREN BANAKETA ESKEMA ESQUEMA DE DISTRIBUCION DE ALUMBRADO PUBLICO

1:1000 ESKALA ESCALA 1:1000  
 ERREF. - PP-02-2011 REF. - PP-02-2011  
 LOS LETRADOS / LETRATUAK LOS INGENIEROS / INGENIERAK