




VIAL 1
SECCION-TIPO 1

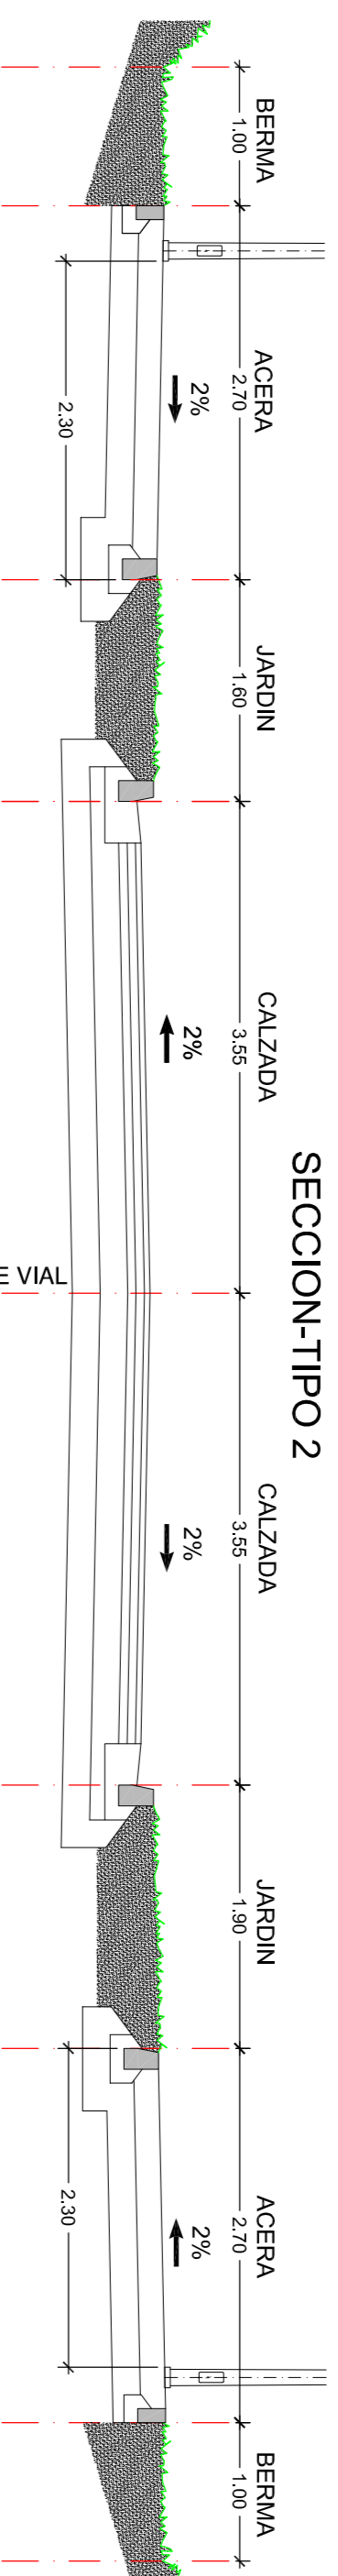


VIAL 1
SECCION-TIPO 2

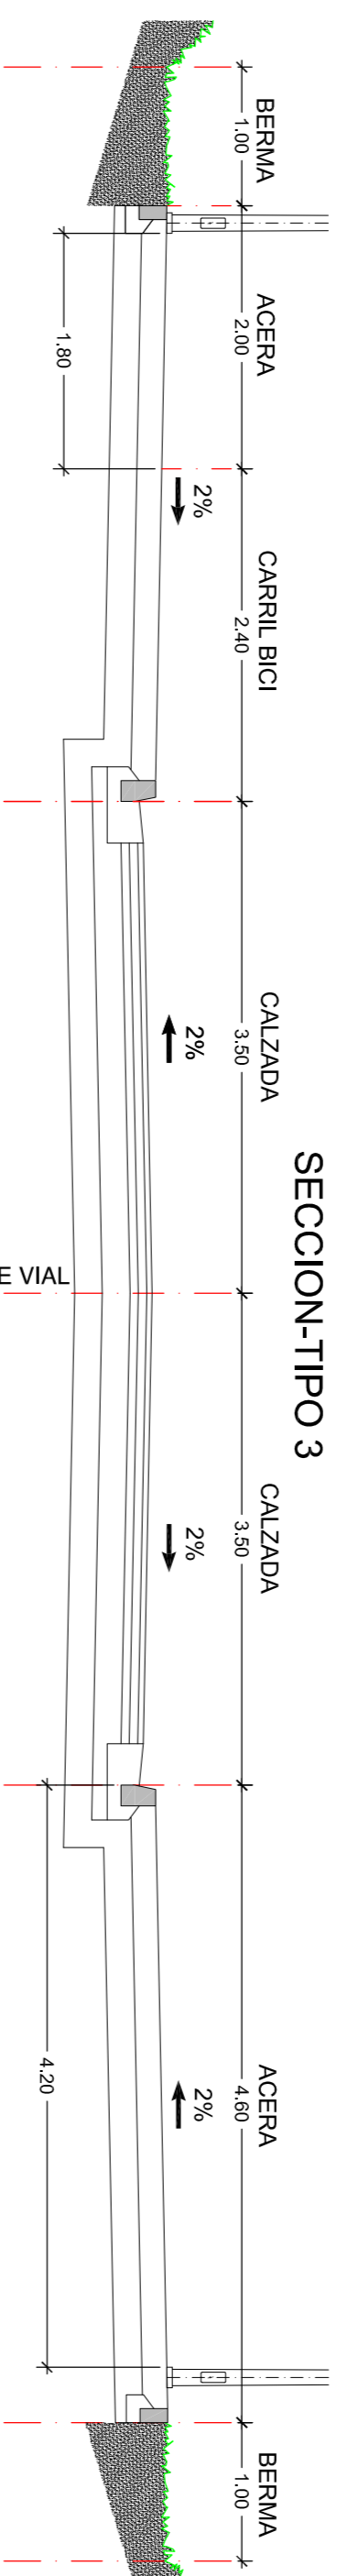


VIAL 1
SECCION-TIPO 3

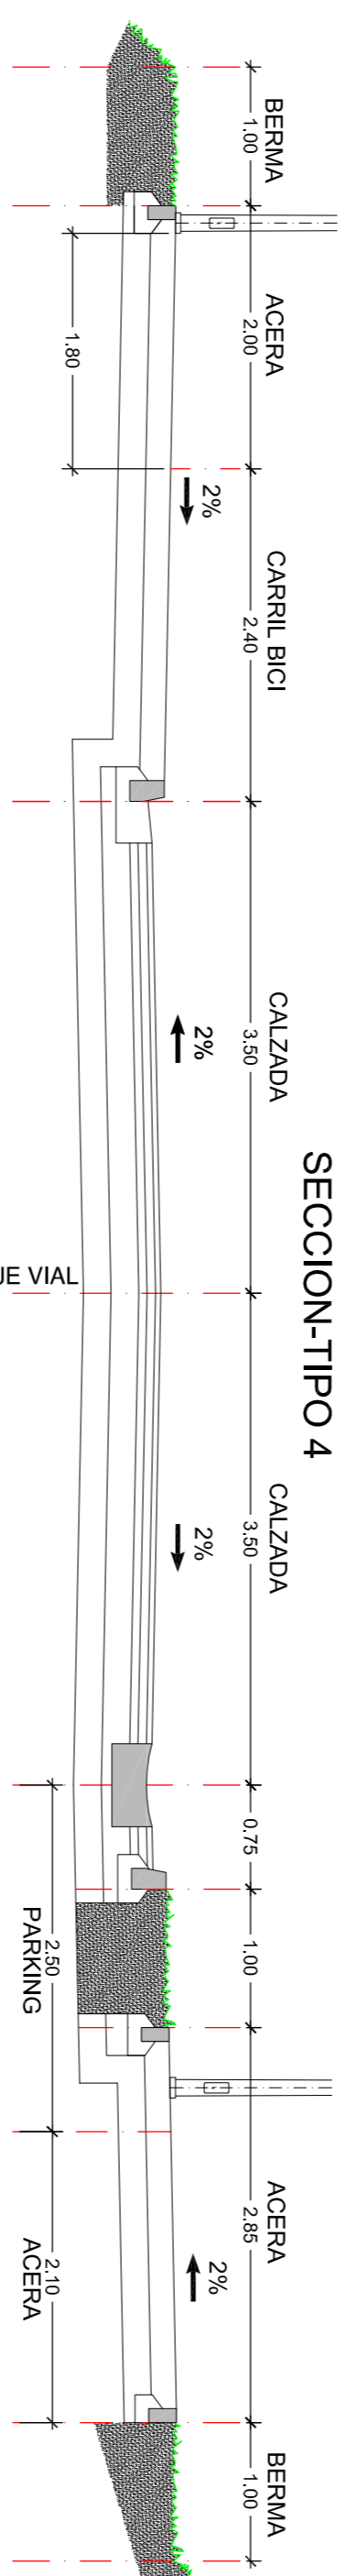


VIAL 1
SECCION-TIPO 4

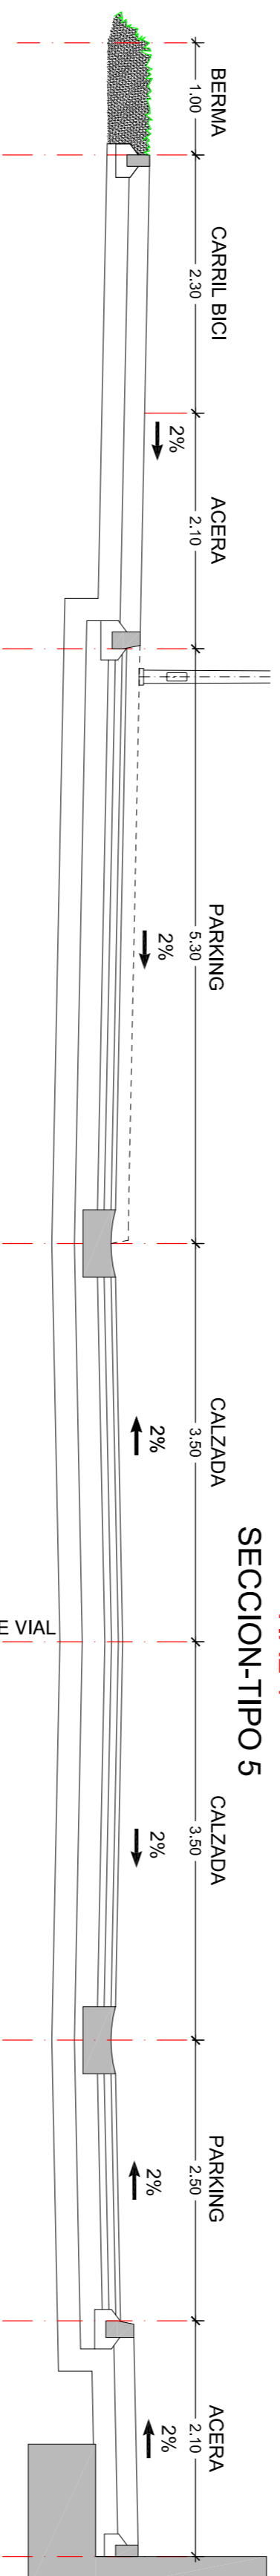



VIAL 1
SECCION-TIPO 5

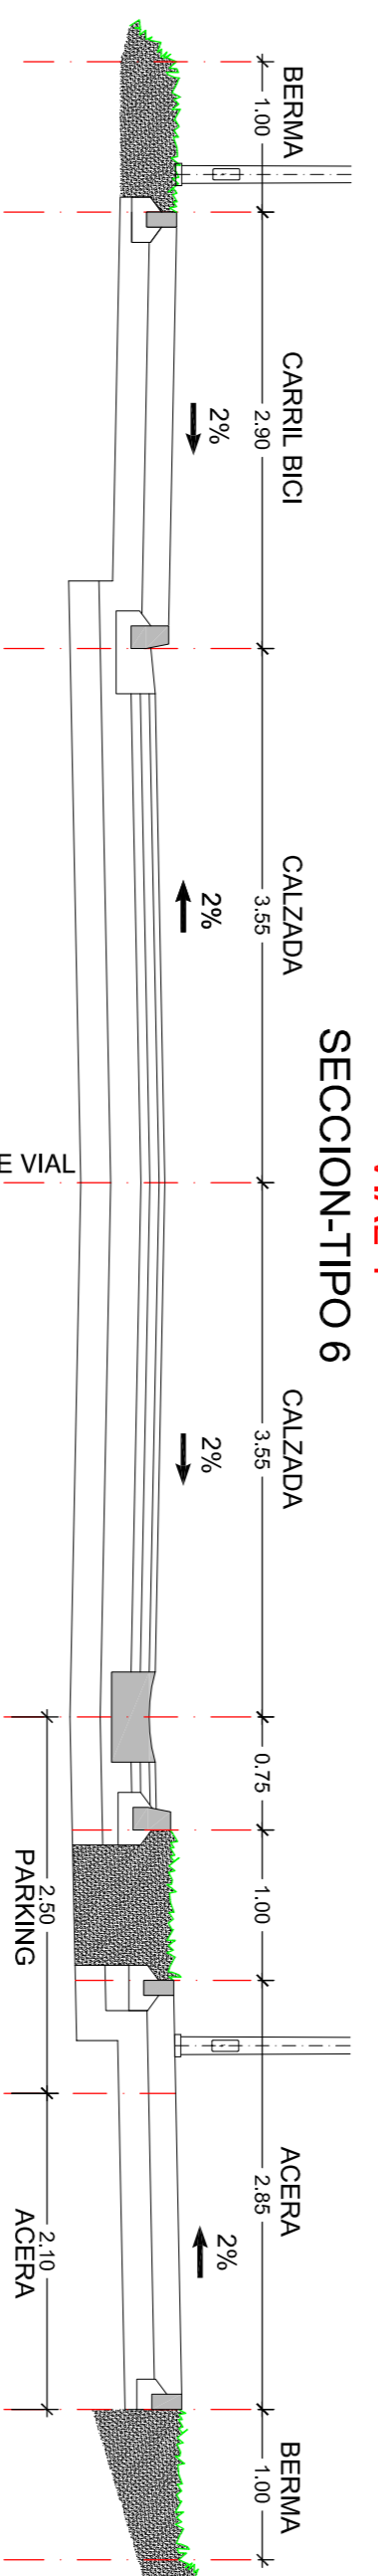

VIAL 1
SECCION-TIPO 6

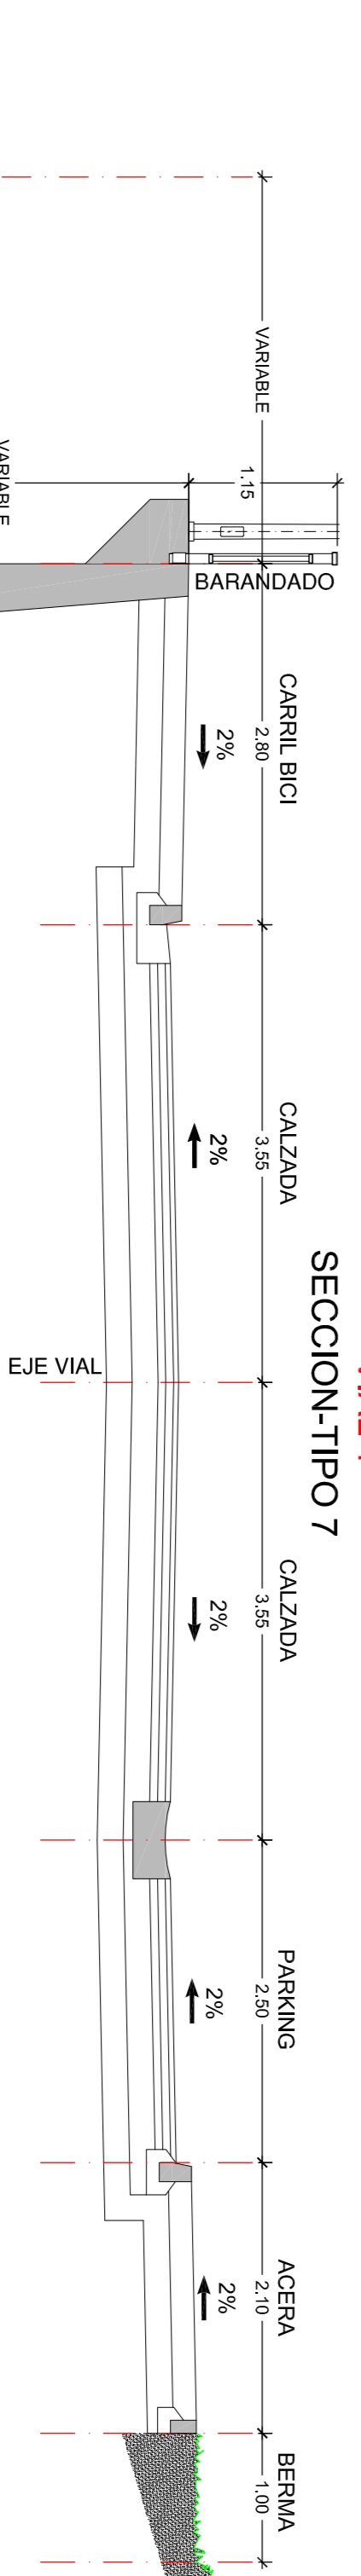

VIAL 1
SECCION-TIPO 7

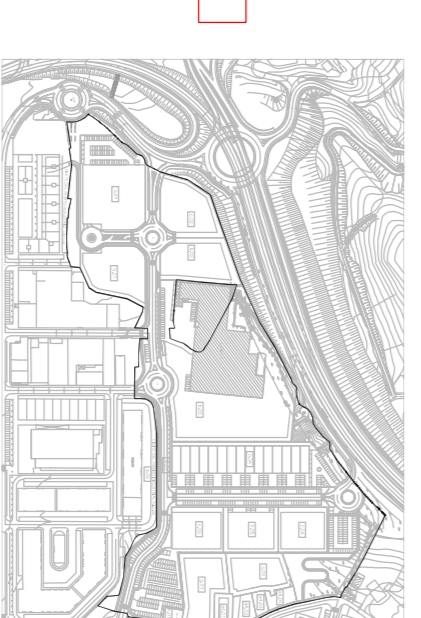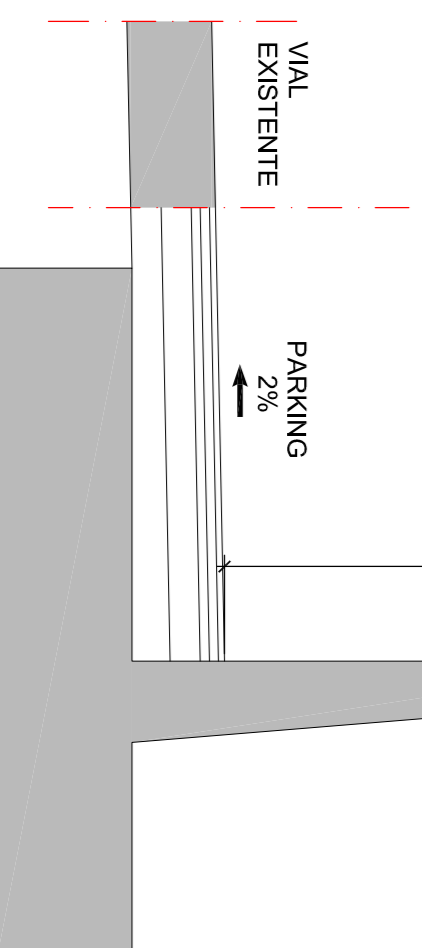

II TESTU BATEGINA

TEXTO REFUNDIDO II

ILLARRAMENDI A.I.U.48
PLAN PARTZIALA
(ANDOAIN)
GIPUZKOA

PLAN PARCIAL
A.I.U.48 - ILLARRAMENDI DE
(ANDOAIN)
GIPUZKOA

2016ko UZTAILA

JULIO 2016

I-002 PLANOA

PLANO I-002

BIDE-SAREA
EBAKIDURAK MOTA - I

RED VARIIA
SECCIONES TIPO - I

1:50 ESKALA
ERRREF. - PP-02-2011

ESCALA 1:50
REF. - PP-02-2011

LOS LETRADOS / LETRATUAK

LOS INGENIEROS / INGENIARIK

J.M. ABAD
AYA GON

IGNACIO GARBIZU BARRIOA
JESUS VICENTE URKUNDIA URQUENDE