


sección tipo de acera

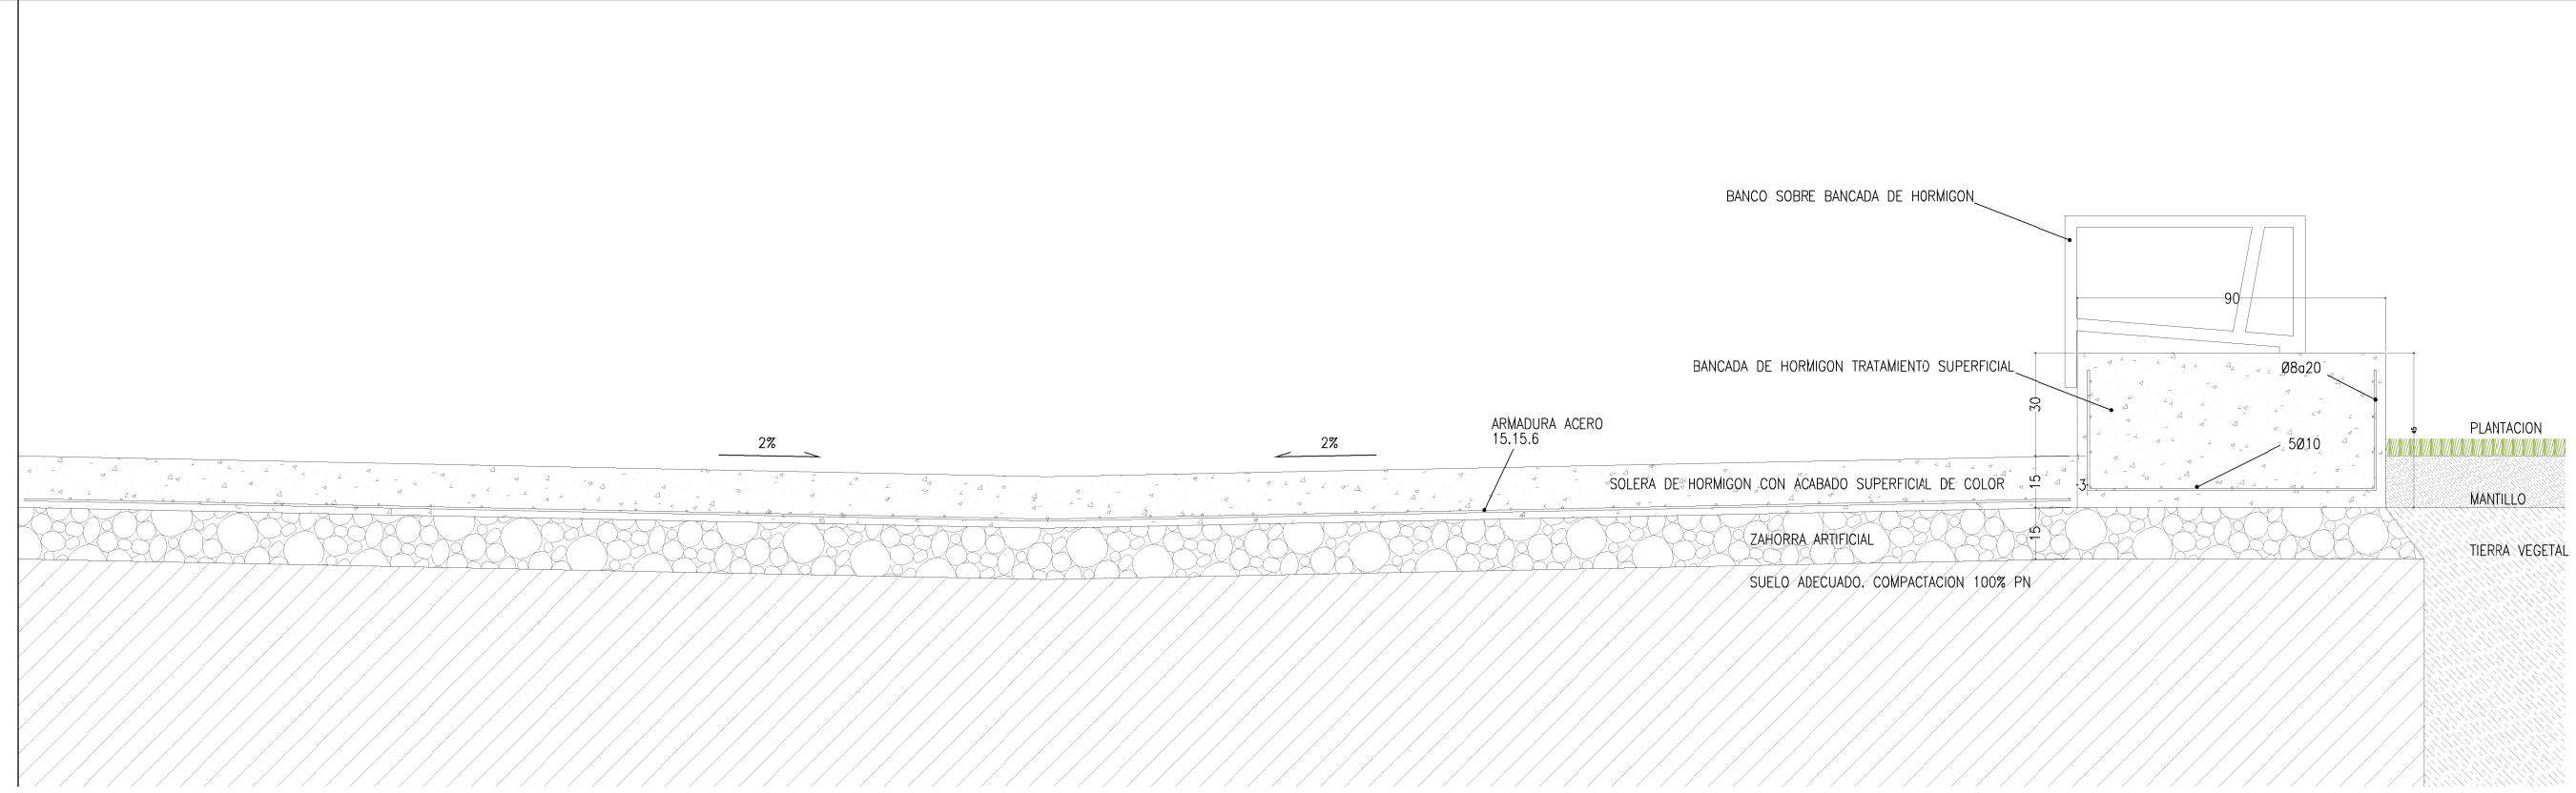

sección tipo zona peatonal