




ARQUETA DE DISTRIBUCION

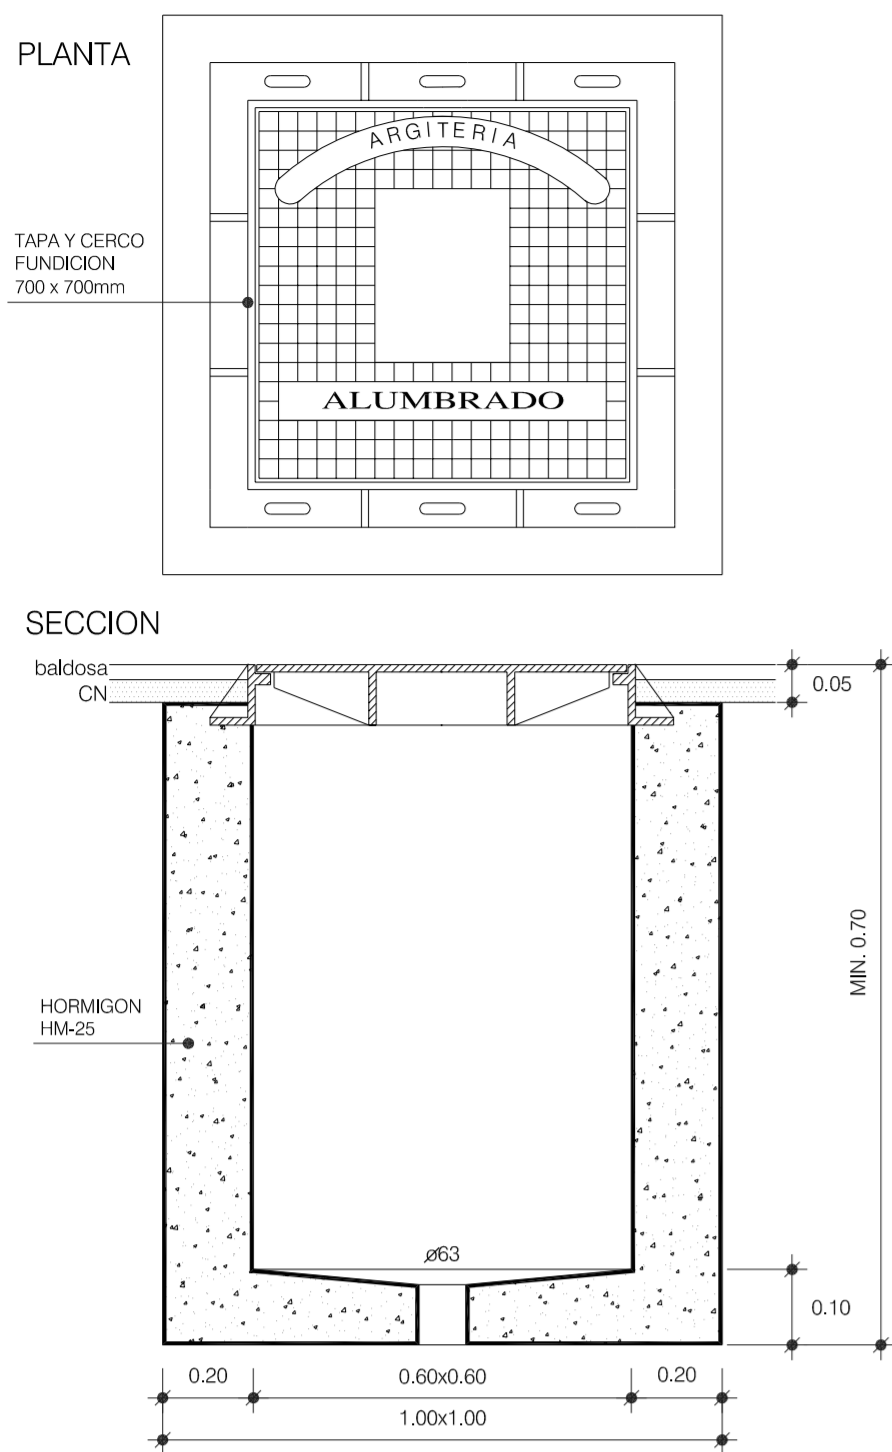


ARQUETA DE ALUMBRADO

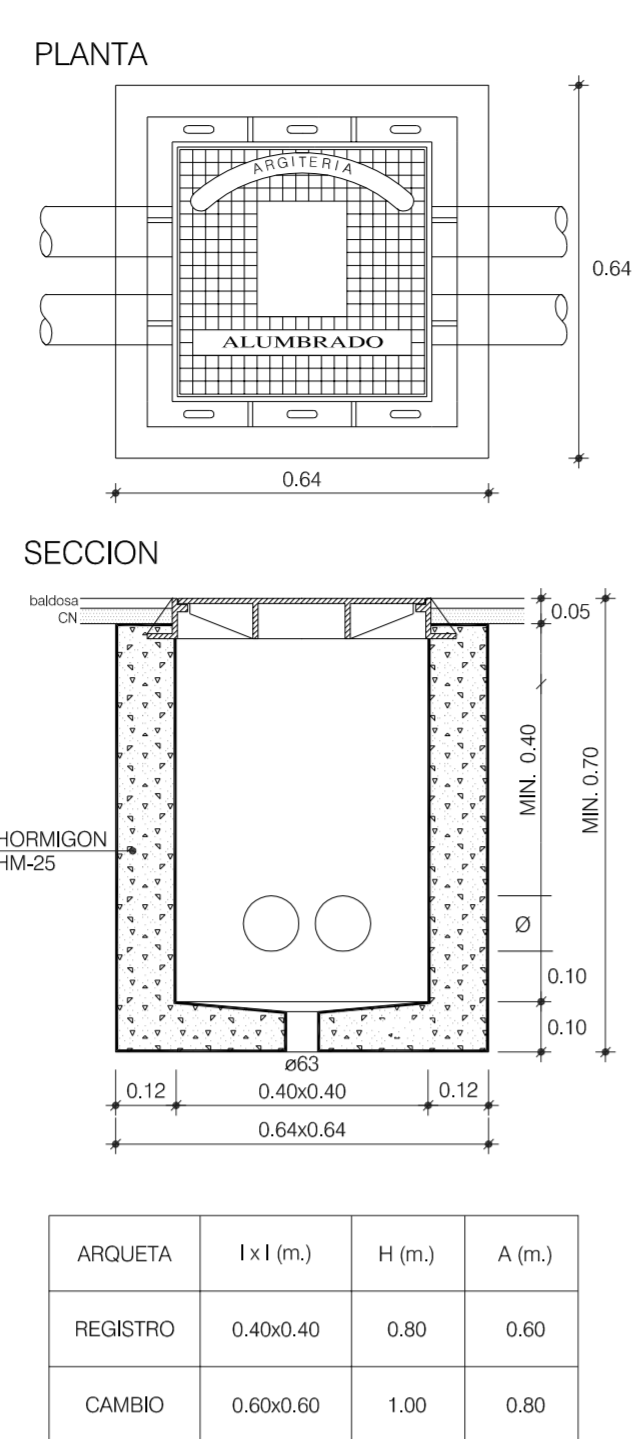


CONJUNTO ARQUETA-BASE DE CIMENTACION

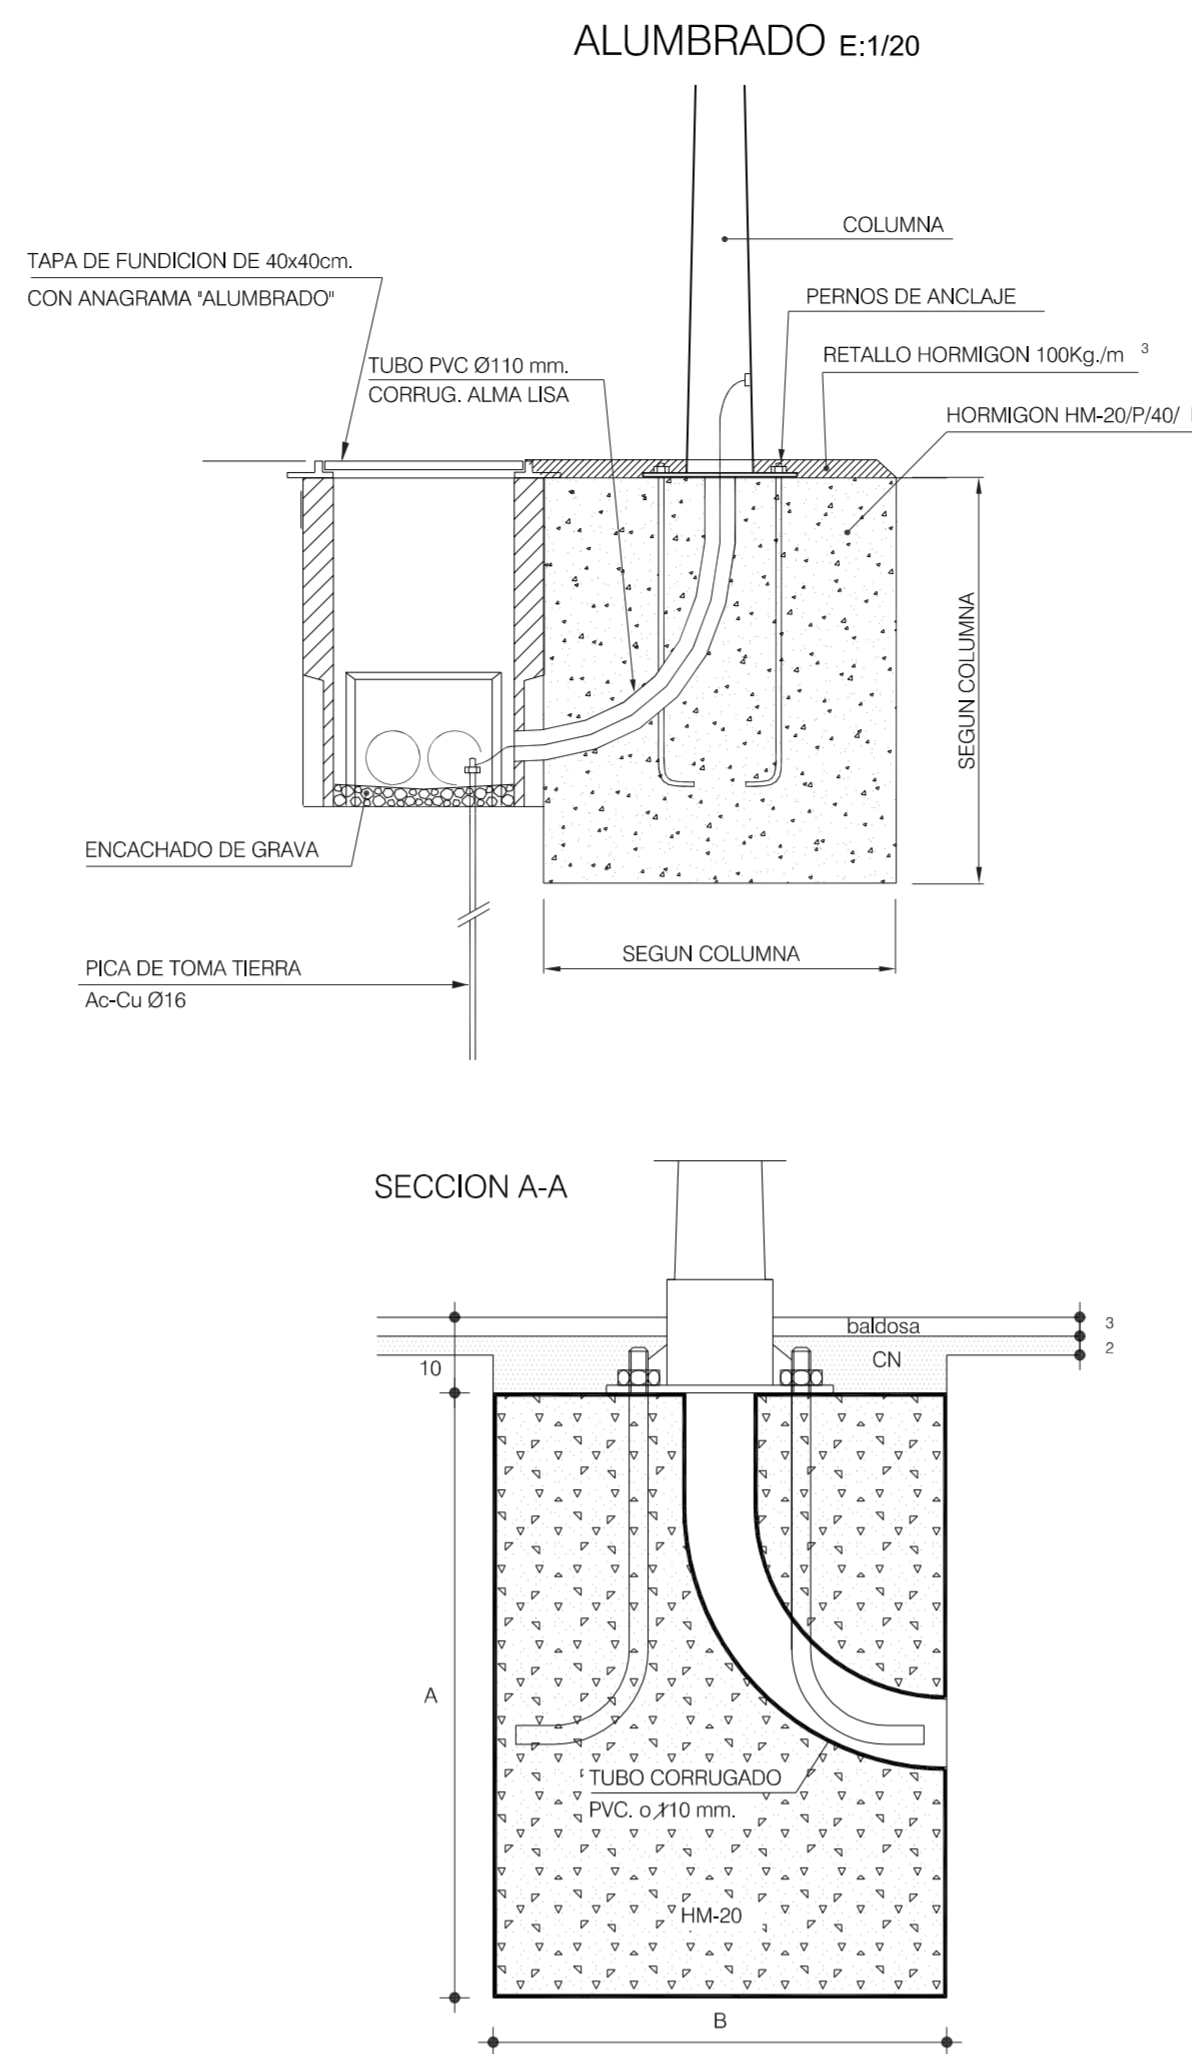


BASE DE CIMENTACION E= 1/10

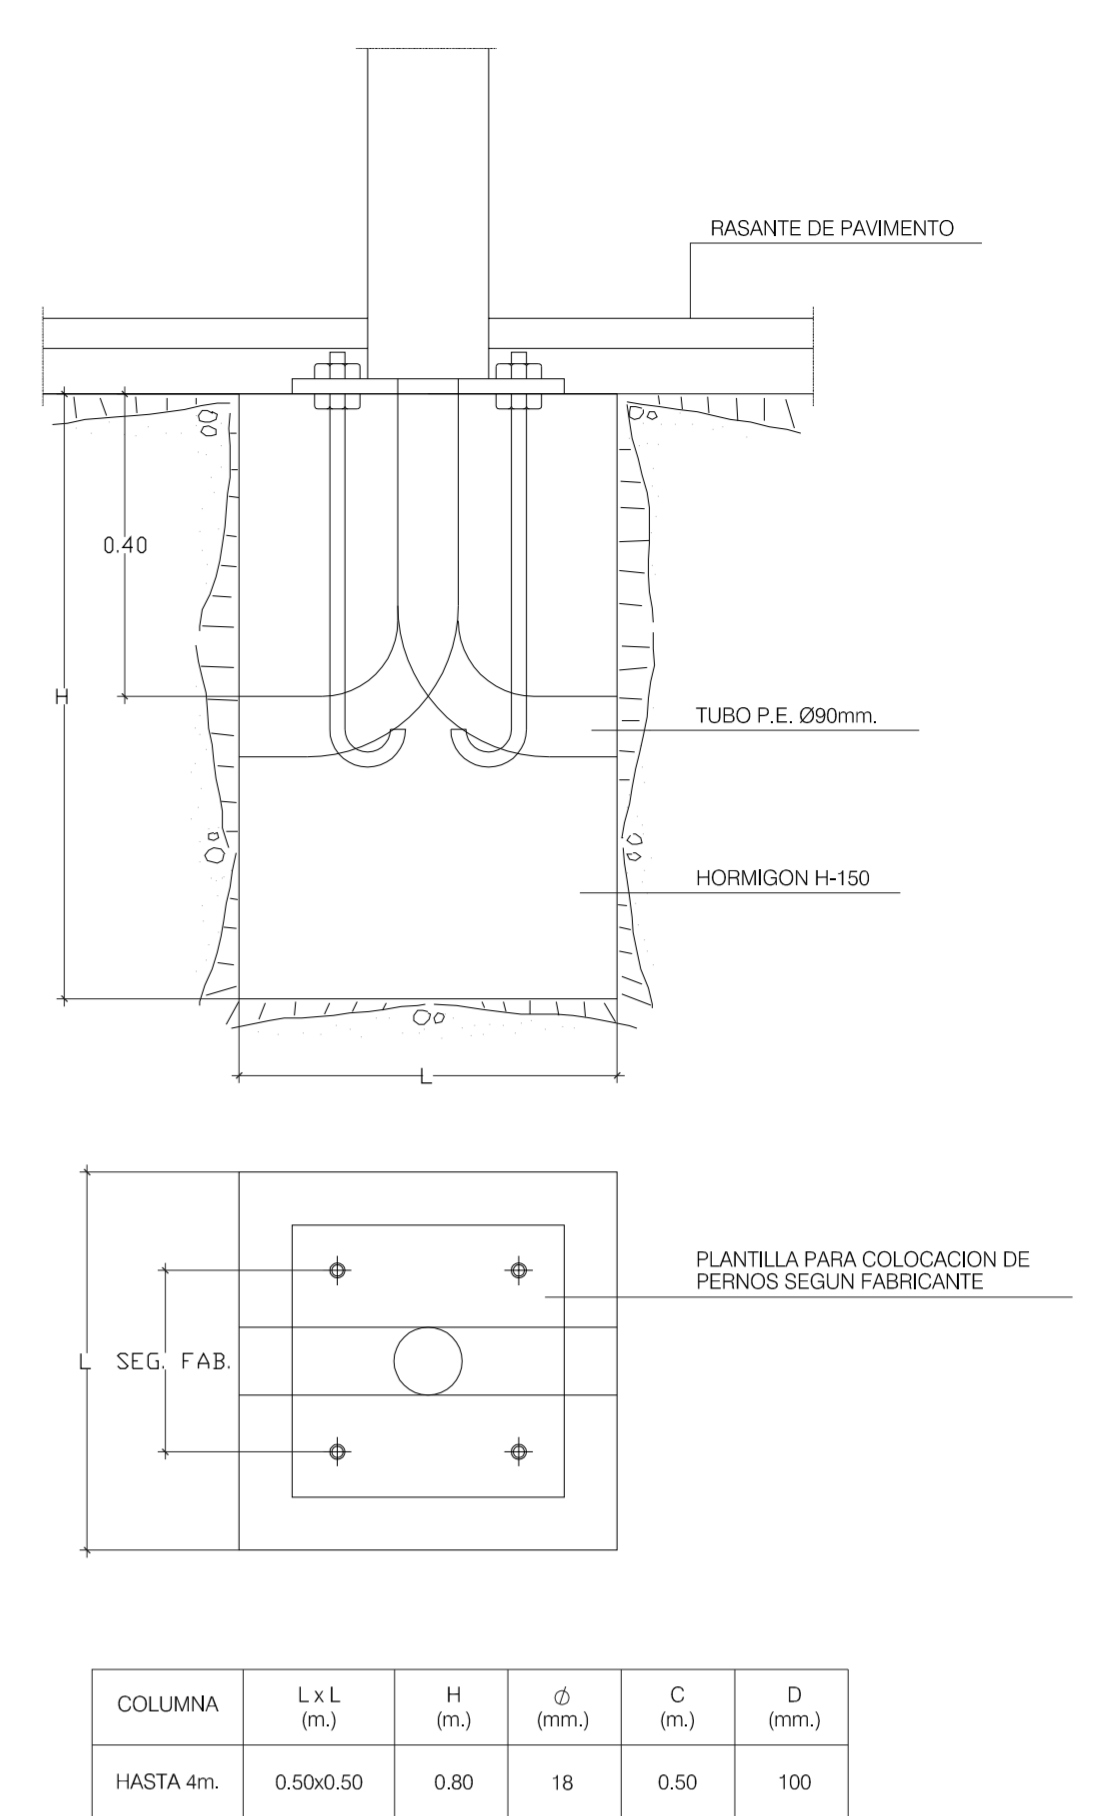


ZANJA BAJO ACERA E= 1/10

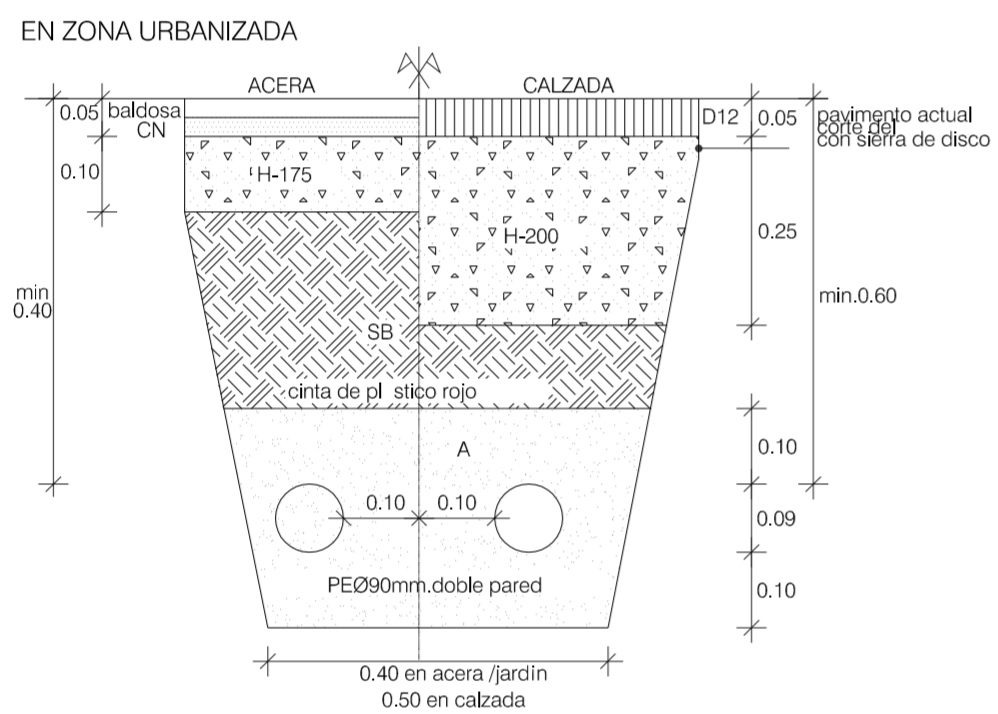


EN NUEVA URBANIZACION

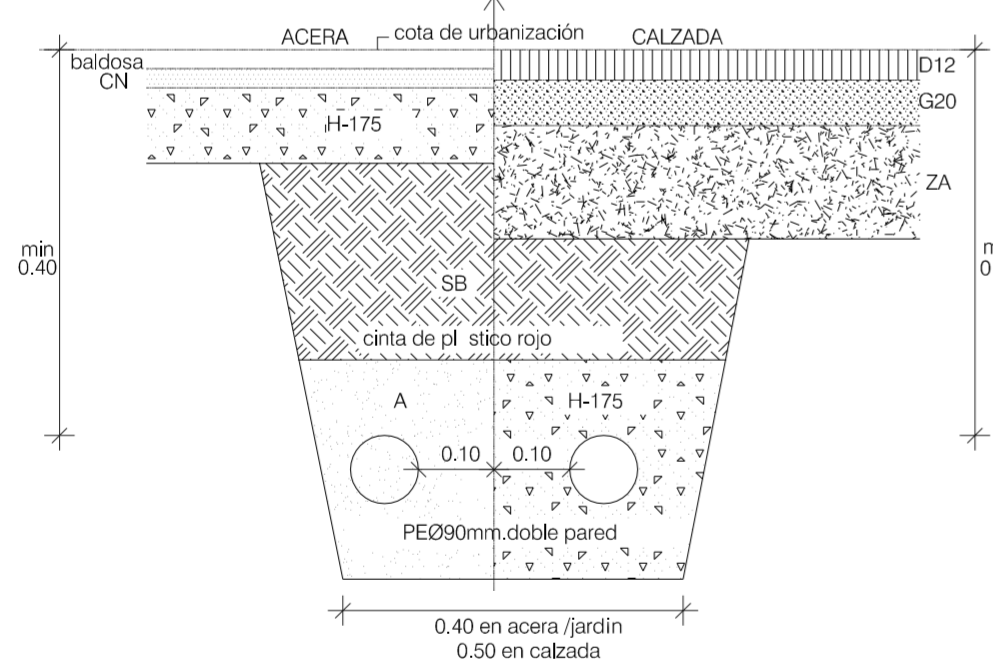

SECCION DE ZANJA REFORZADA BAJO CALZADA E= 1/10

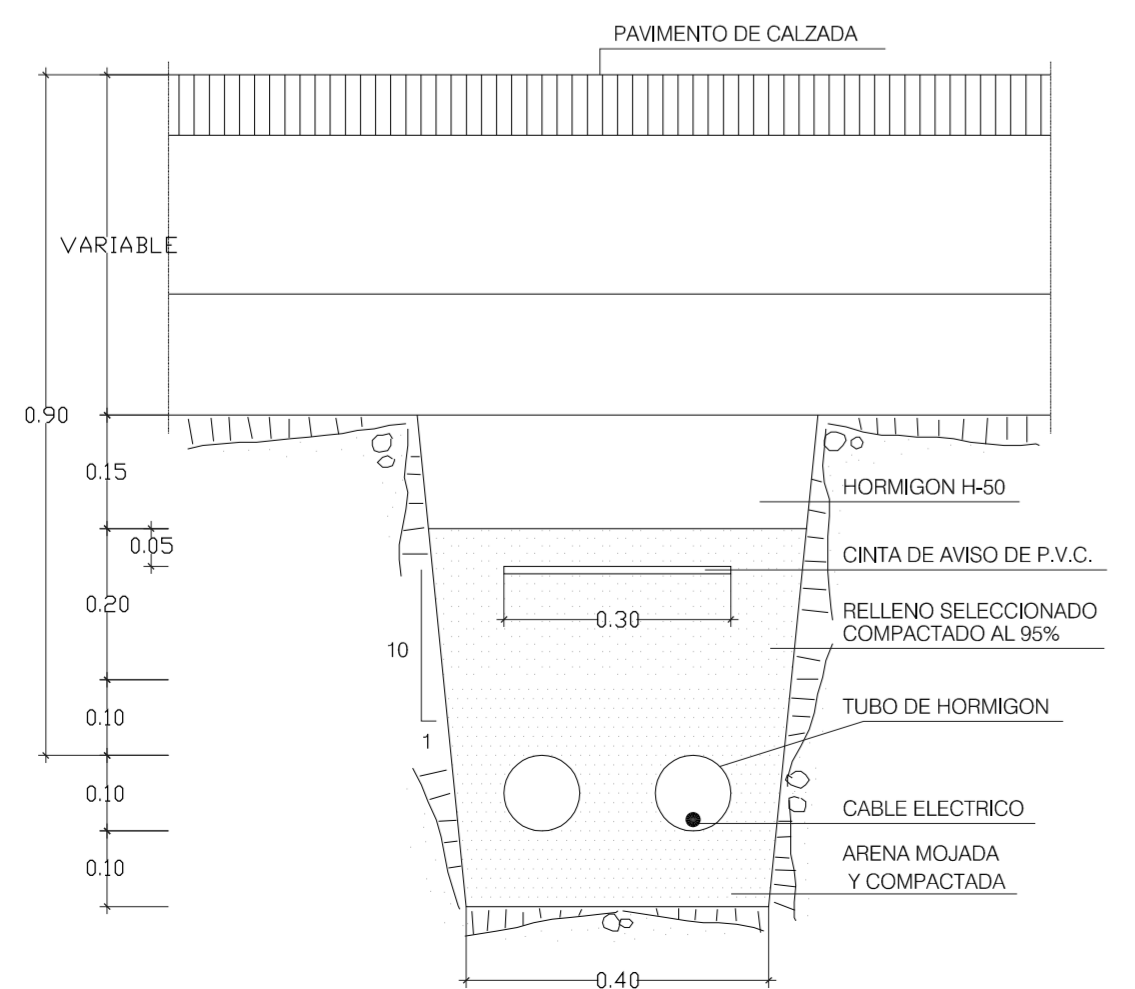

DETALLE DE CONEXION A TIERRA DE COLUMNA DESDE MALLA DE TIERRA E:1/20

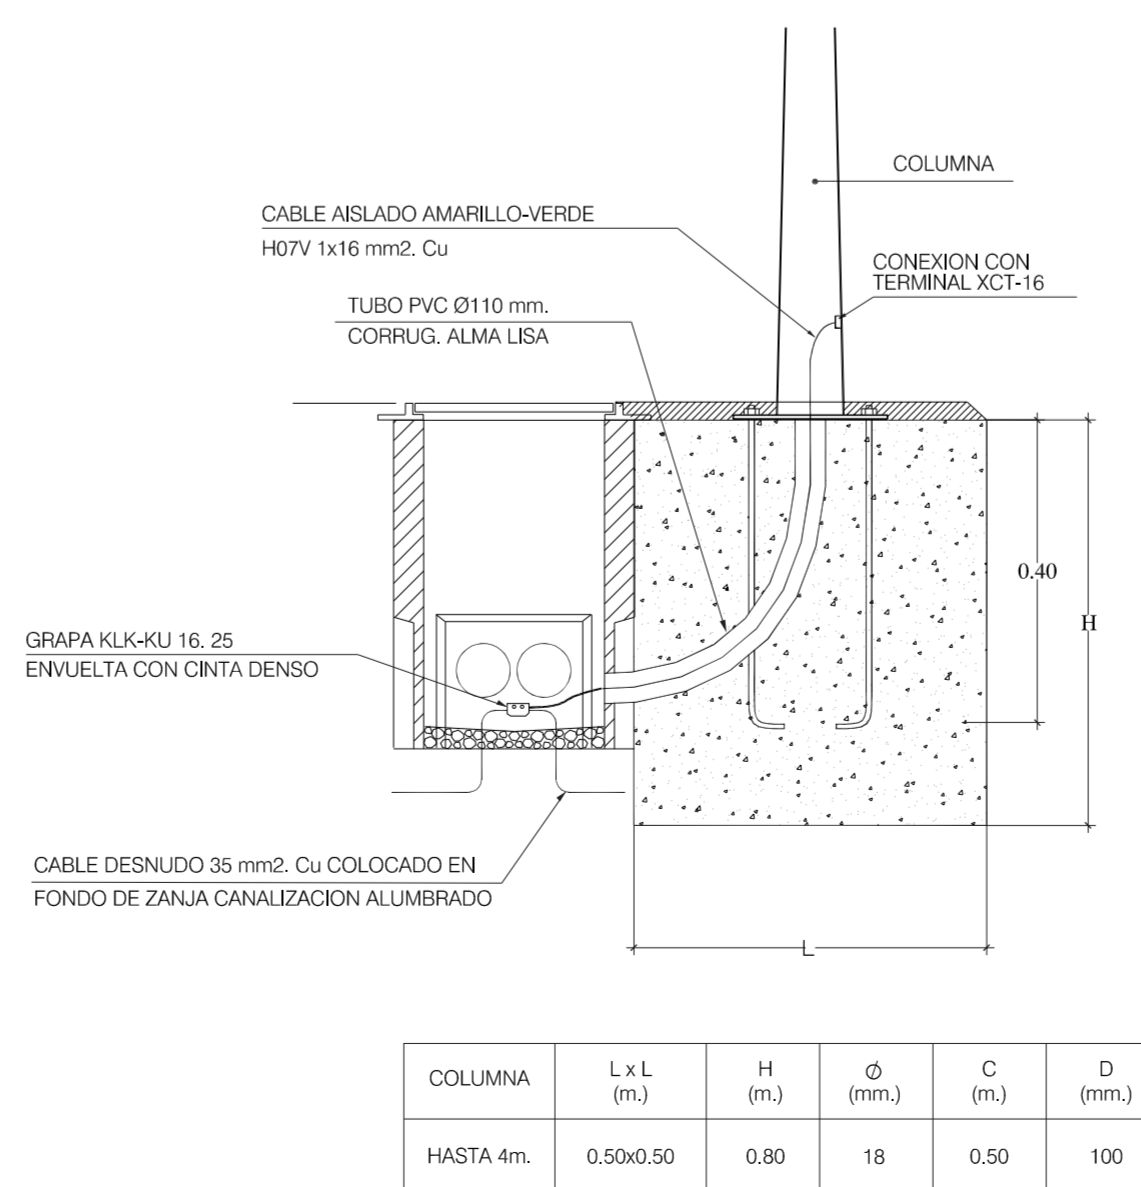

ARQUETA DE REGISTRO A PIE DE FAROLA Y CAMBIO E= 1/10

