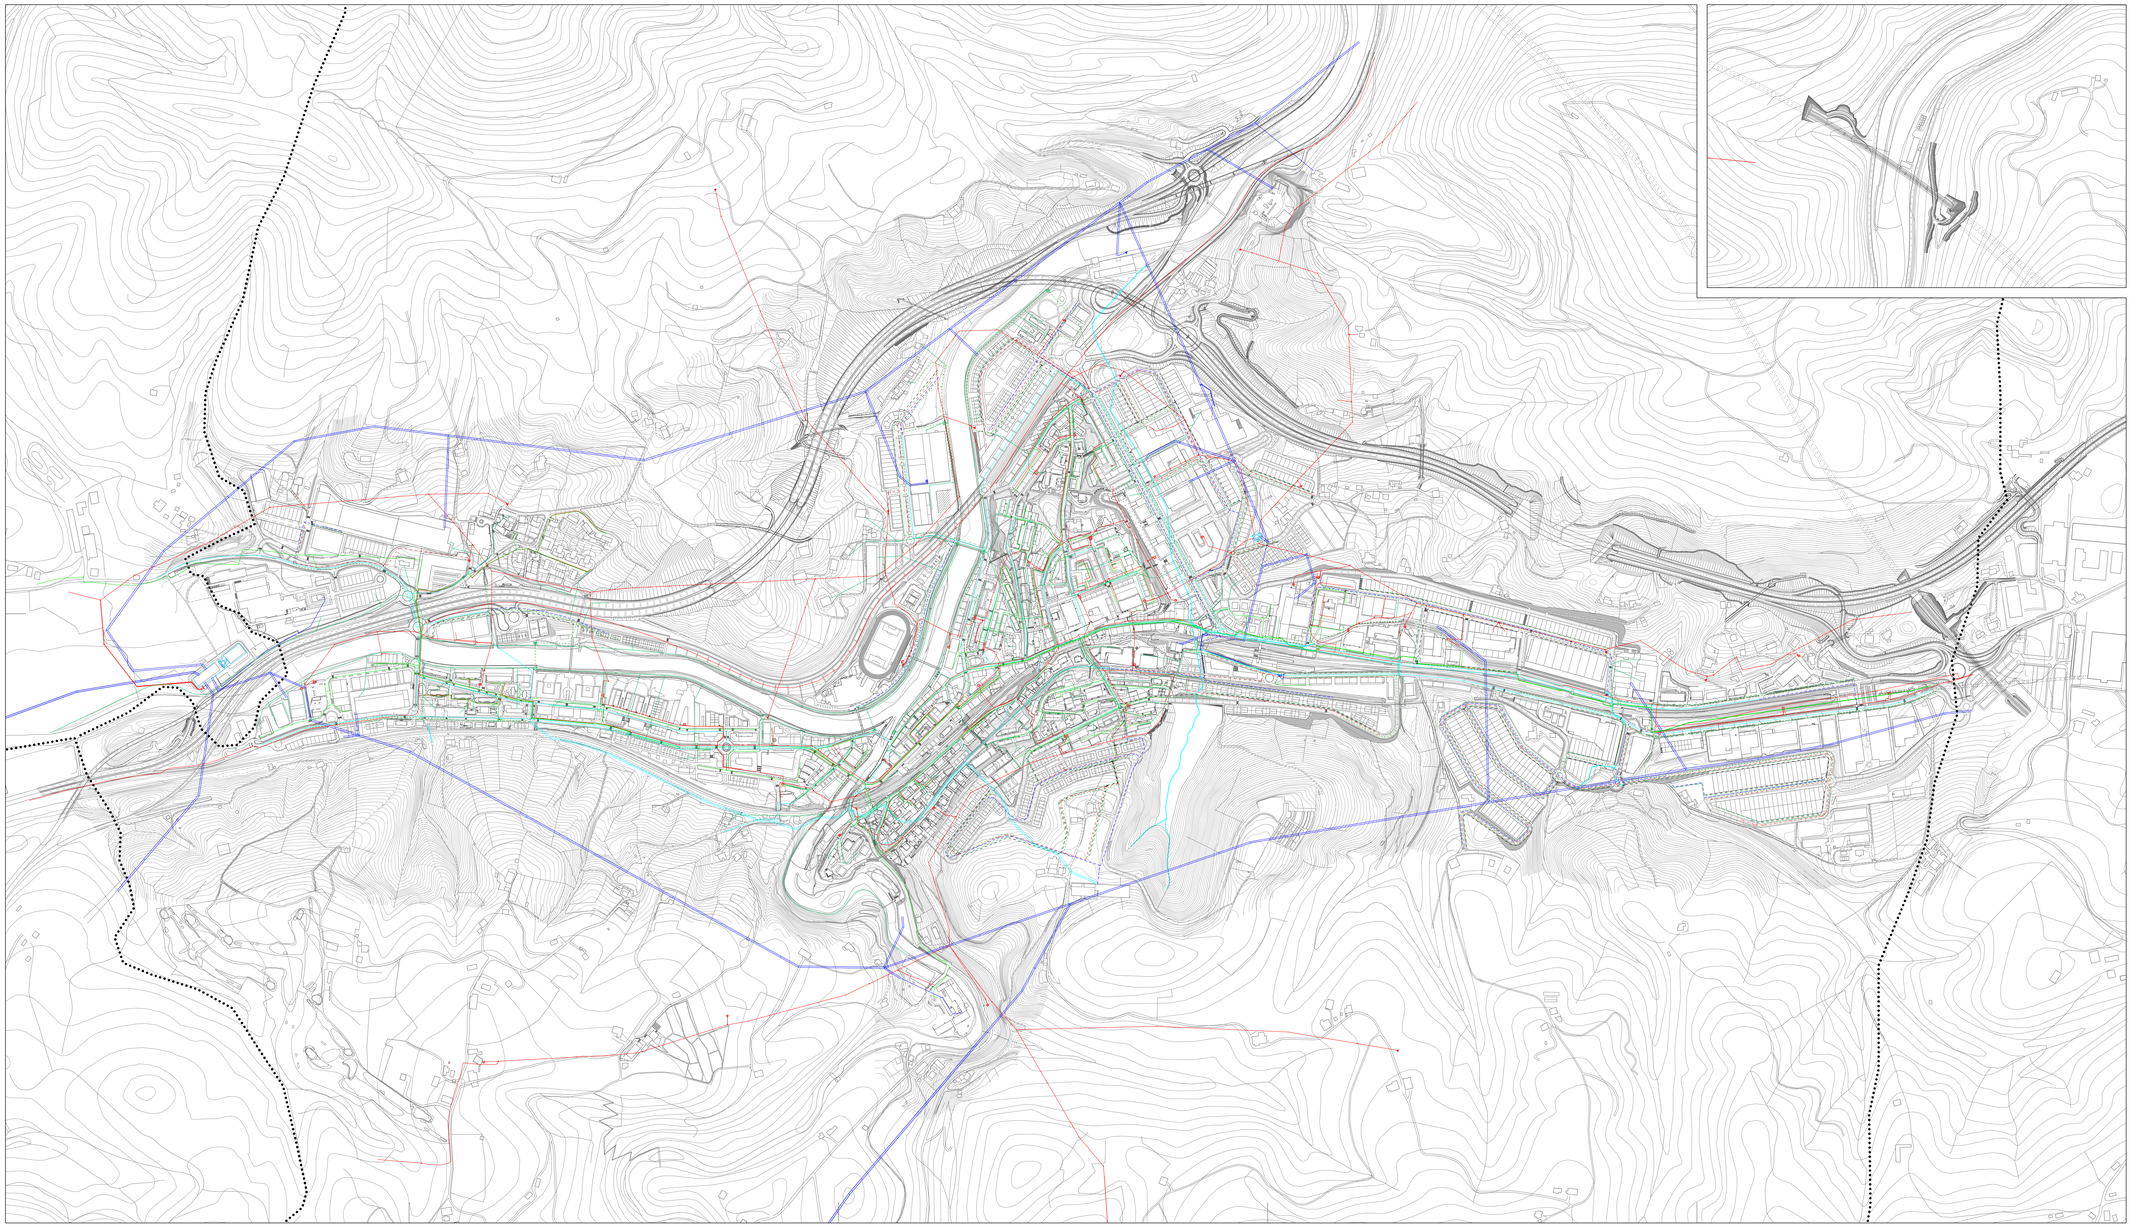



ARGINDARRAREN HORNIDURARAKO SAREA
RED DE SUMINISTRO DE ENERGIA ELECTRICA

Goi tentsioa — Alta tensión

Tentsio ertaina — Media tensión

Proposatutako sarea — Red propuesta

TELEKOMUNIKAZIOEN SAREA
RED DE TELECOMUNICACIONES

Egungo sarea — Red existente

Proposatutako sarea — Red propuesta

UR-HORNIDURAKO SAREA
RED DE ABASTECIMIENTO DE AGUA

Egungo sarea — Red existente

Proposatutako sarea — Red propuesta

SANEAMENDU SAREA
RED DE SANEAMIENTO

Egungo sarea — Red existente

Estalitako ereka — Regatas canalizadas

Proposatutako sarea — Red propuesta

GAS-HORNIDURARAKO SAREA
RED DE SUMINISTRO DE GAS

Egungo sarea — Red existente

Proposatutako sarea — Red propuesta

Udal bamutaren muga — Límite municipal

Andoaingo Udala — Ayuntamiento de Andoain

ANDOAINGO HIRI ANTOLAMENDUKO PLAN OROKORRA
TESTU BATEGINA

PLAN GENERAL DE ORDENACIÓN URBANA DE ANDOAIN
TEXTO REFUNDIDO

# II.11

ZERBITZUEN AZPIEGITURAK

INFRAESTRUCTURAS DE SERVICIOS

Eskala 1: 5.000 Escala

Apirila 2011 Abril


Idaz-taldea — Equipo redactor

GURBAN S.L. RPTE.: J.M. MARTIN HERRERA

Laguntzaileak — Colaboradores

ANA CRESPO, PEDRO ETXANIZ, Arkitektoak/Arquitectos

JOSE M. ABAD URRUZOLA, Abokatua/Abogado