

Azterketa eremua / Ámbito de estudio

Ilarramendi A.I.U.48 Industri Sektorearen Plan Partziala /
Plan Parcial del Sector Industrial A.I.U.48 Ilarramendi


Igorpen - iturriak / Focos de emisión

Errepideen ardatzak / Ejes de carretera



Eraikinak / Edificios

P.P.ren Eraikinak / Edificios incluidos en el P.P.
Beste Eraikinak / Resto Edificios

Zarata - maila dB(A) / Nivel de ruido dB(A)

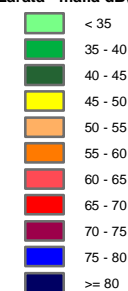

Ld (eguna) isofonak / Isofonas Ld (día)

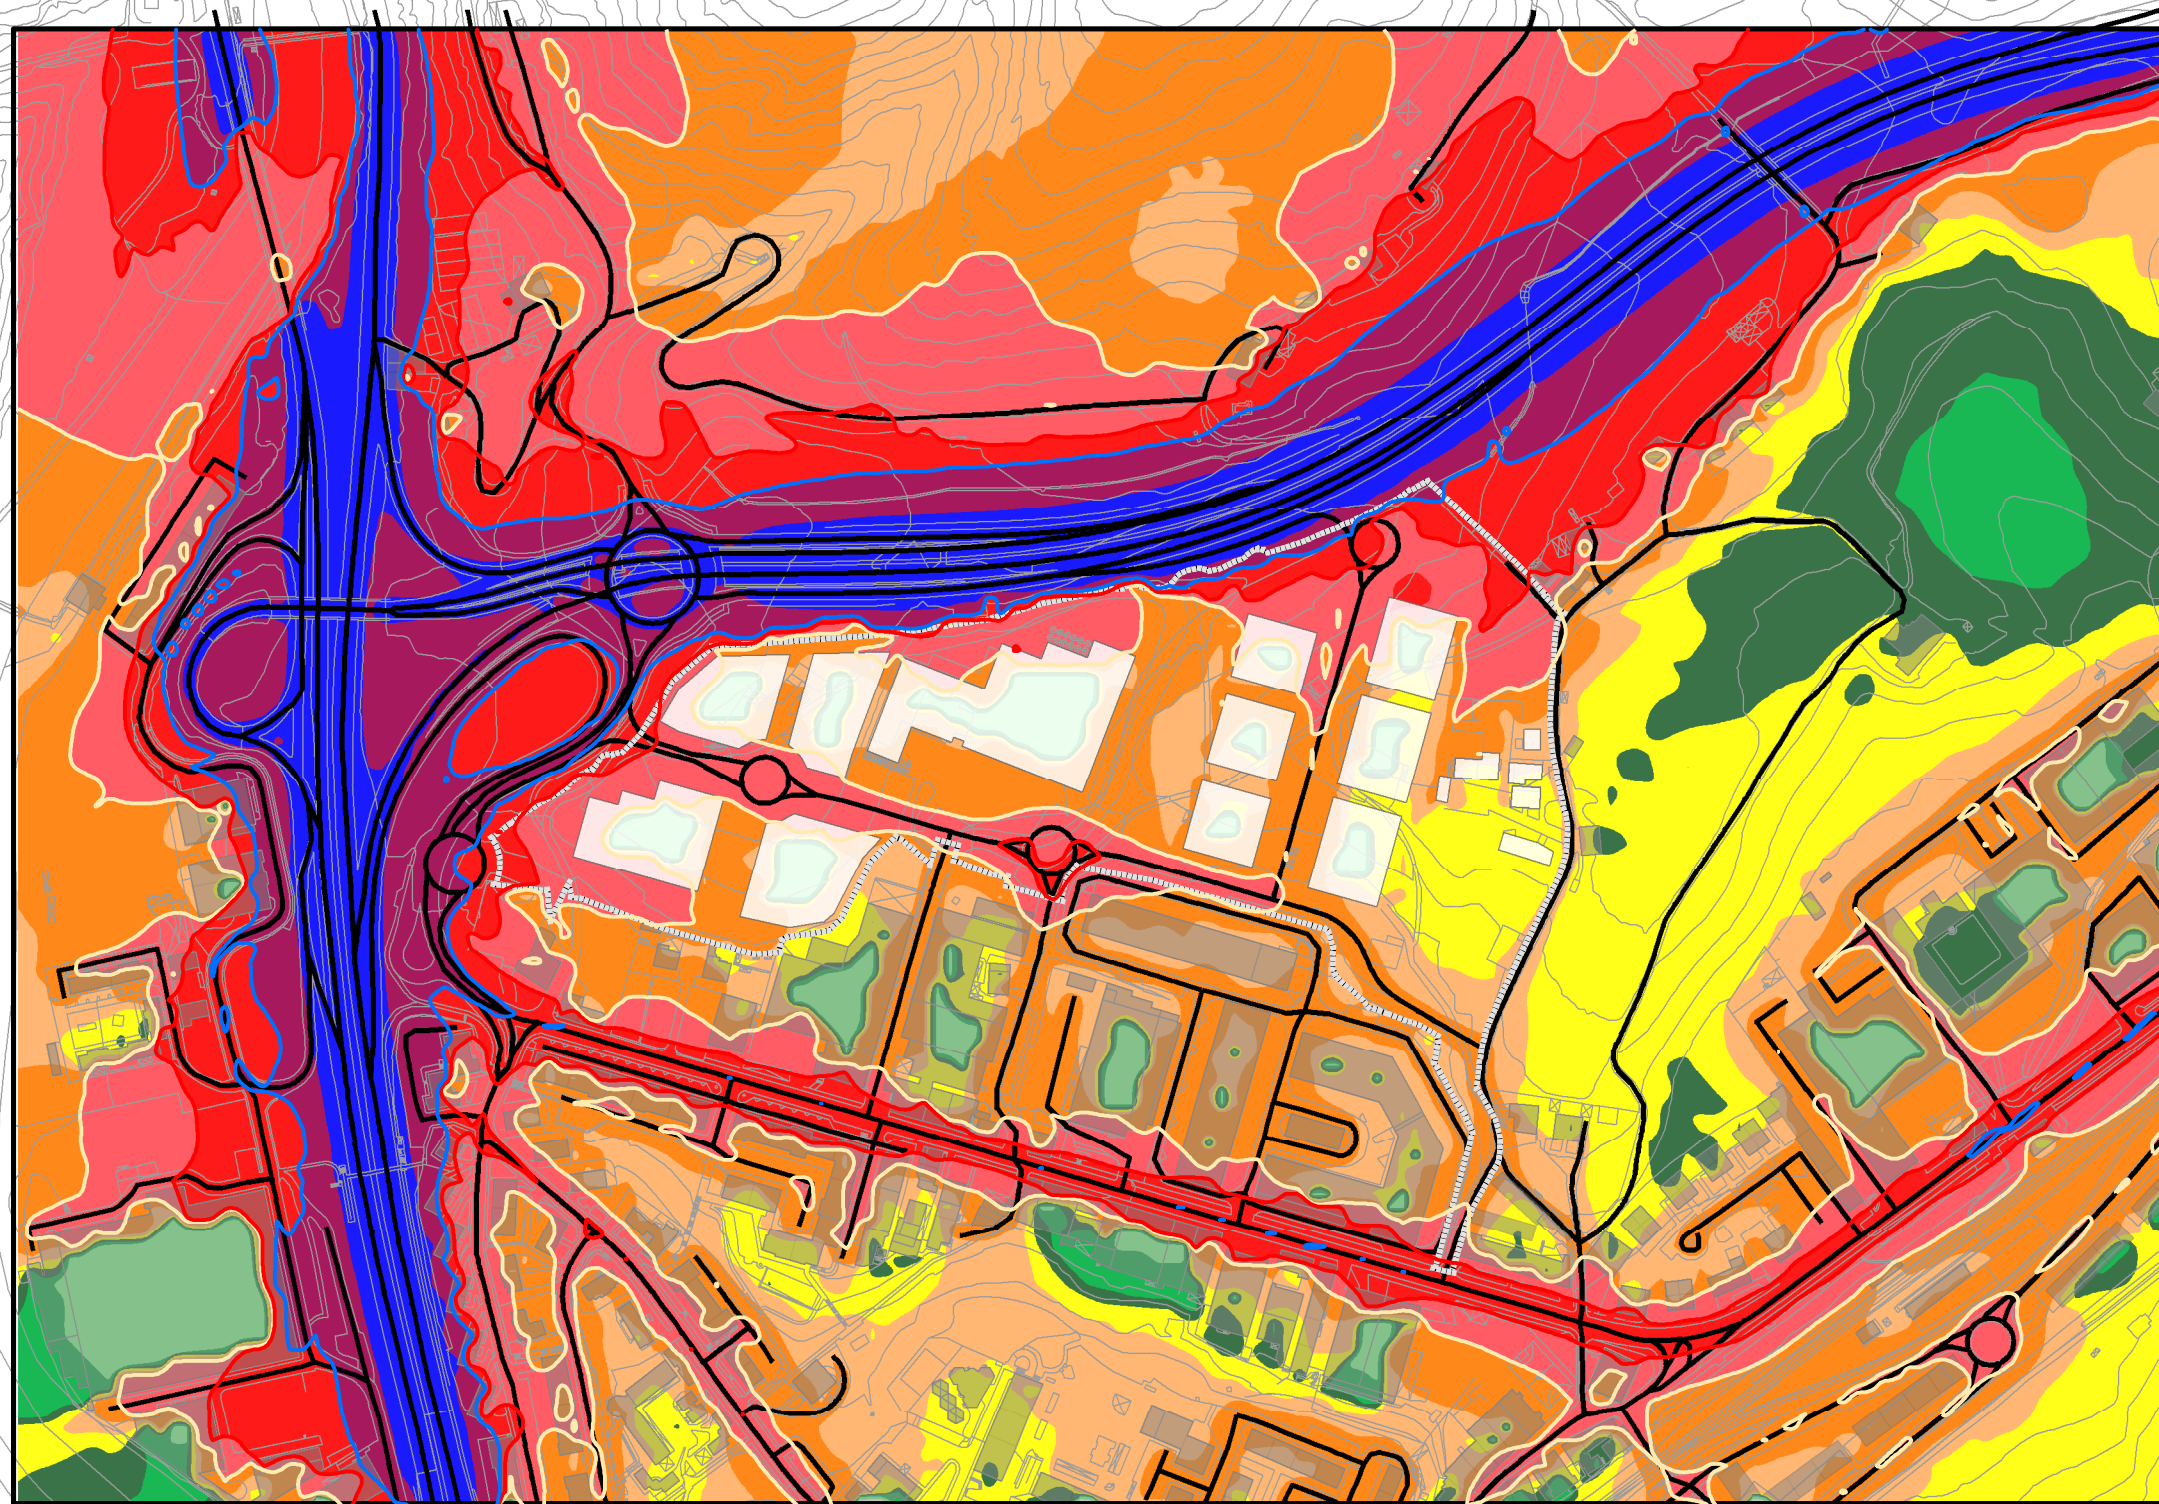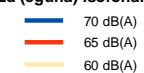

Tipo de área acústica	Indices de ruido [dB(A)]		
	L _d	L _n	L _n
e Sectores del territorio con predominio de suelo de uso sanitario, docente y cultural que requiera una especial protección contra la contaminación acústica	55	55	45
a Sectores del territorio con predominio de suelo de uso residencial	60	60	50
d Sectores del territorio con predominio de suelo de uso terciario distinto del contemplado en c).	65	65	60
c Sectores del territorio con predominio de suelo de uso recreativo y de espectáculos	68	68	58
b Sectores del territorio con predominio de suelo de uso industrial	70	70	60
f Sectores del territorio afectados a sistemas generales de infraestructuras de transporte u otros equipamientos públicos que los reclamen	Sin determinar	Sin determinar	Sin determinar



ZARATAREN - MAPA
Ld (eguna), 4m
MAPA DE RUIDO
Ld (día), 4m

2.1.1

ILLARRAMENDI A.I.U.48 INDUSTRI SEKTOREAREN PLAN PARTZIALAREN PROIEKTUA (ANDOAIN)
PROYECTO DE PLAN PACIAL DEL SECTOR INDUSTRIAL A.I.U.48 ILLARRAMENDI EN ANDOAIN

E:1:4.090

EGILEAK / REDACTORES



2015 KO OTSAILA
FEBRERO 2015