




VIAL 1
SECCION-TIPO 8

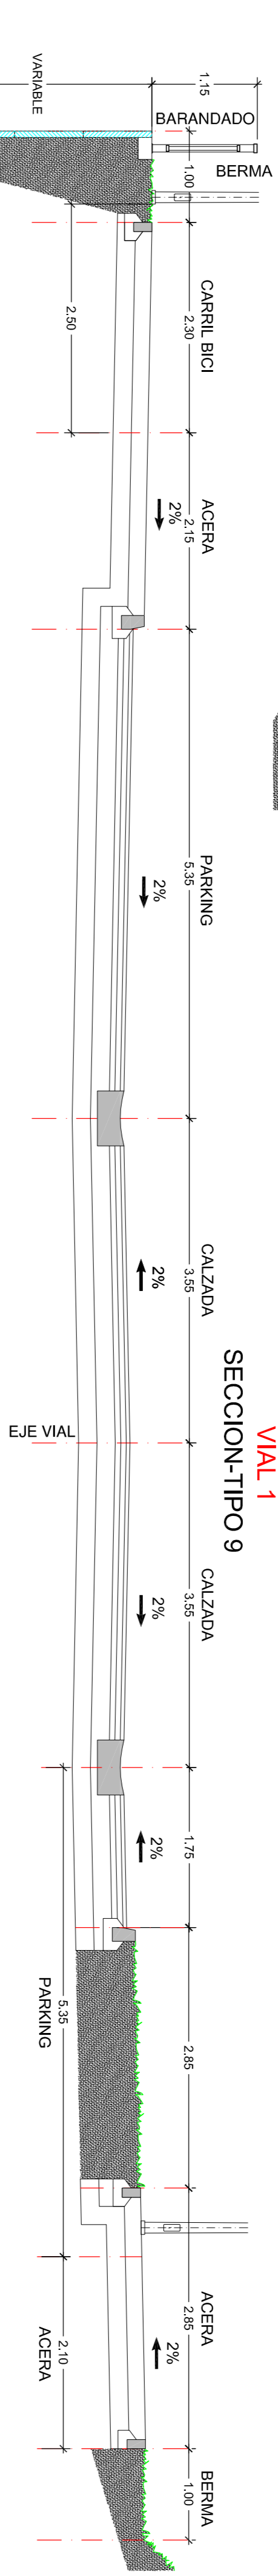


VIAL 1
SECCION-TIPO 9

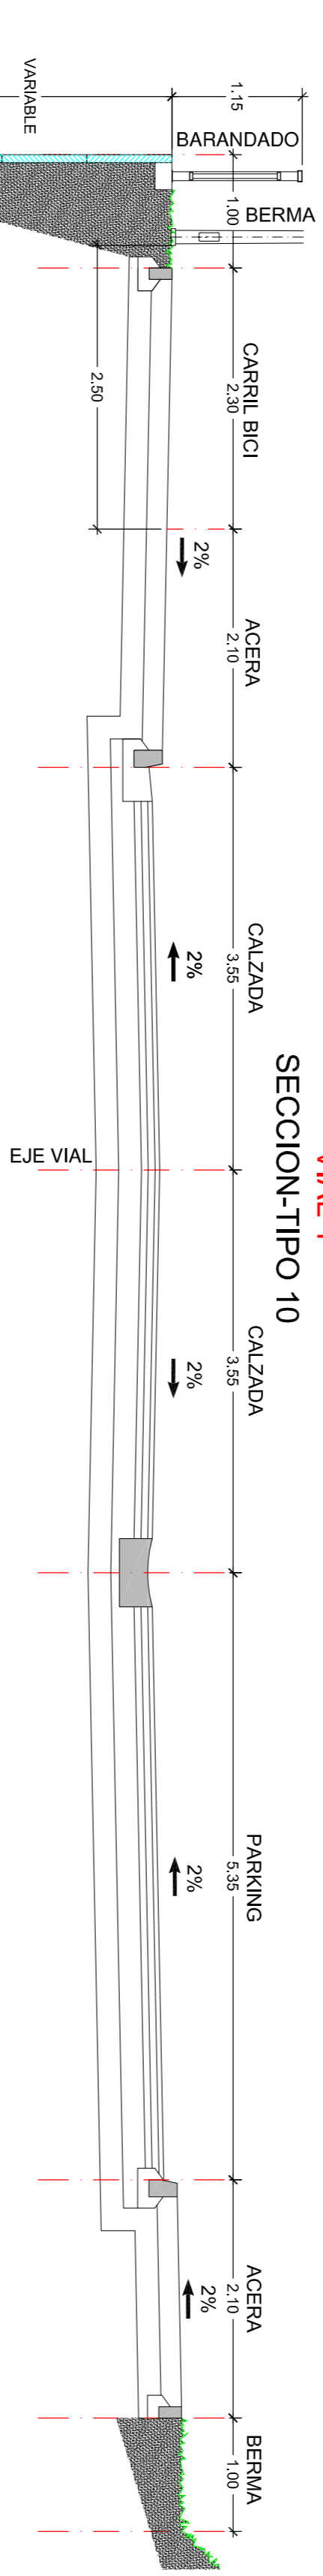


VIAL 1
SECCION-TIPO 10

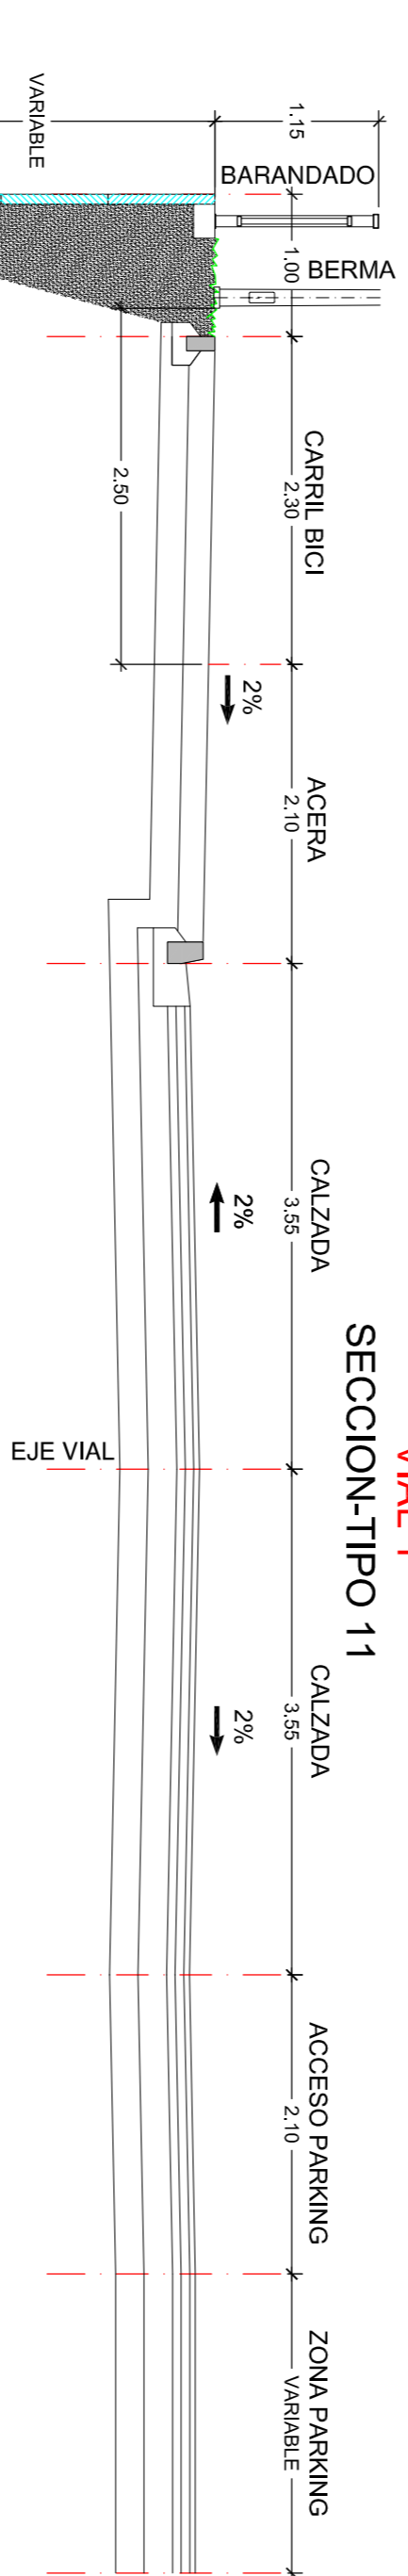


VIAL 1
SECCION-TIPO 11

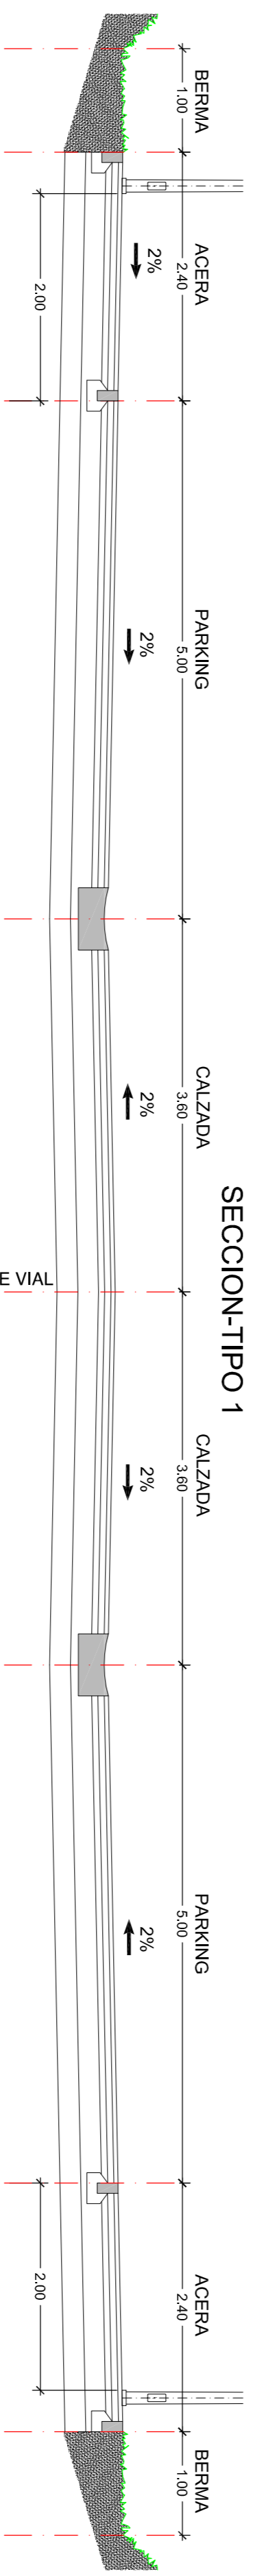


VIAL 2
SECCION-TIPO 1

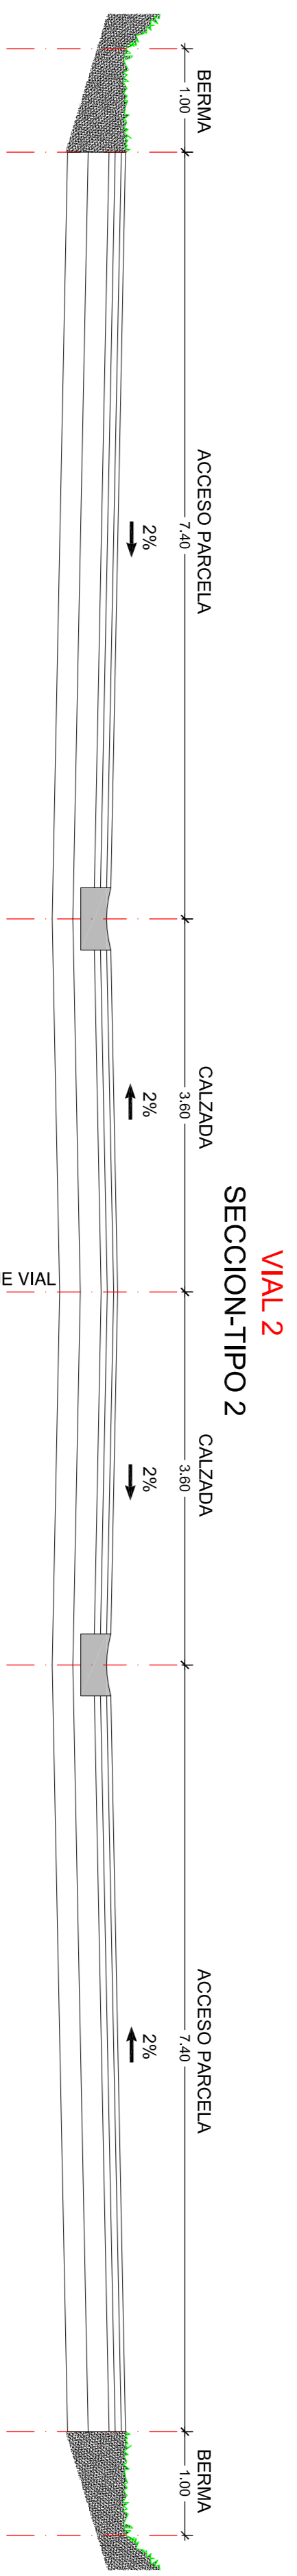

VIAL 2
SECCION-TIPO 2

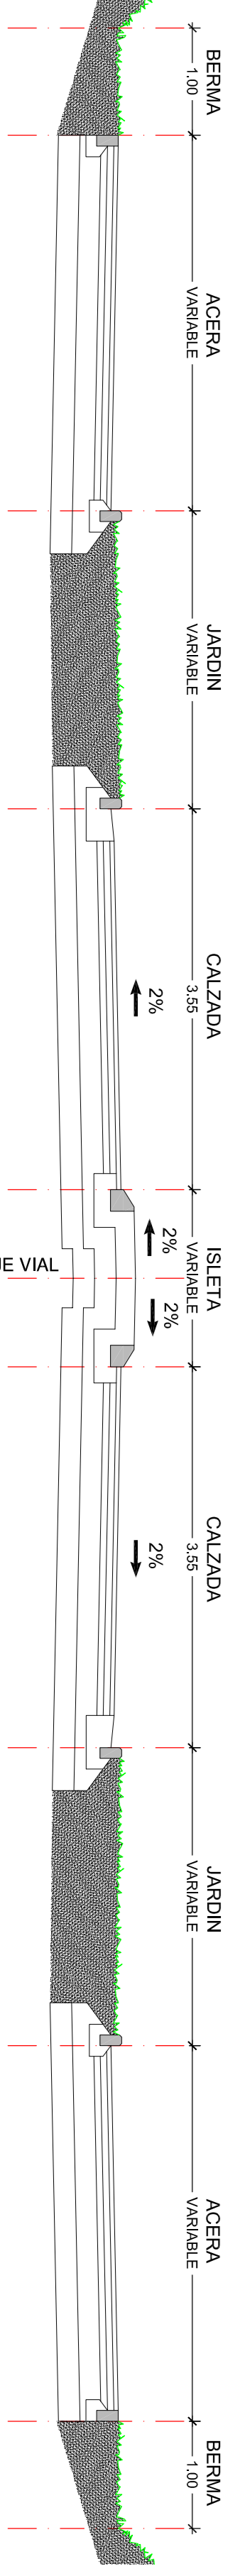

VIAL 2
SECCION-TIPO 3

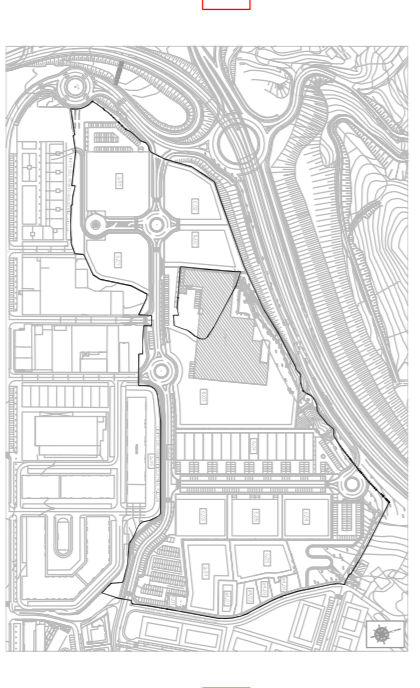

II TESTU BATEGINA

TEXTO REFUNDIDO II

ILLARRAMENDI A.I.U.48
PLAN PARTIZALA
(ANDOAIN)
GIPUZKOA

2016ko UZTAILA

JULIO 2016

PLAN PARCIAL
A.I.U.48 - ILLARRAMENDI DE
(ANDOAIN)
GIPUZCOA

JULIO 2016

I-003 PLANOA

PLANO I-003

BIDE-SAREA
EBAKIDURAK MOTA - II

RED VARIJA
SECCIONES TIPO - II

1:50 ESKALA
ERRREF. - PP-02-2011

ESCALA 1:50
REF. - PP-02-2011

LOS LETRADOS / LETRATUK

LOS INSERENOS / INSENMARAK