





# SECCION 3

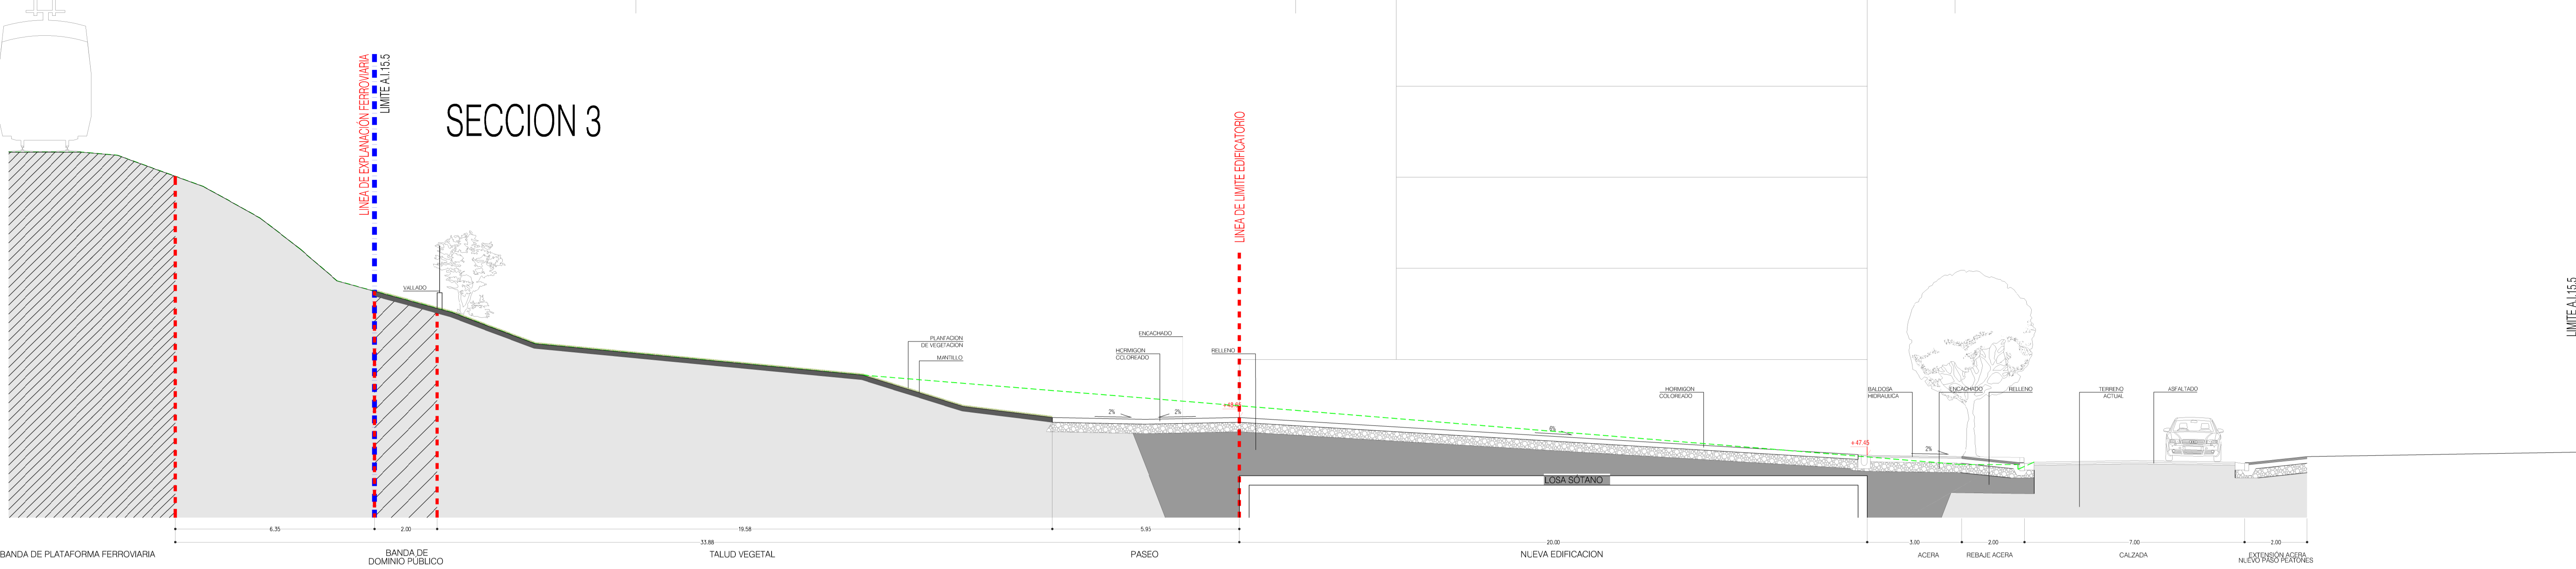

# SECCION 2

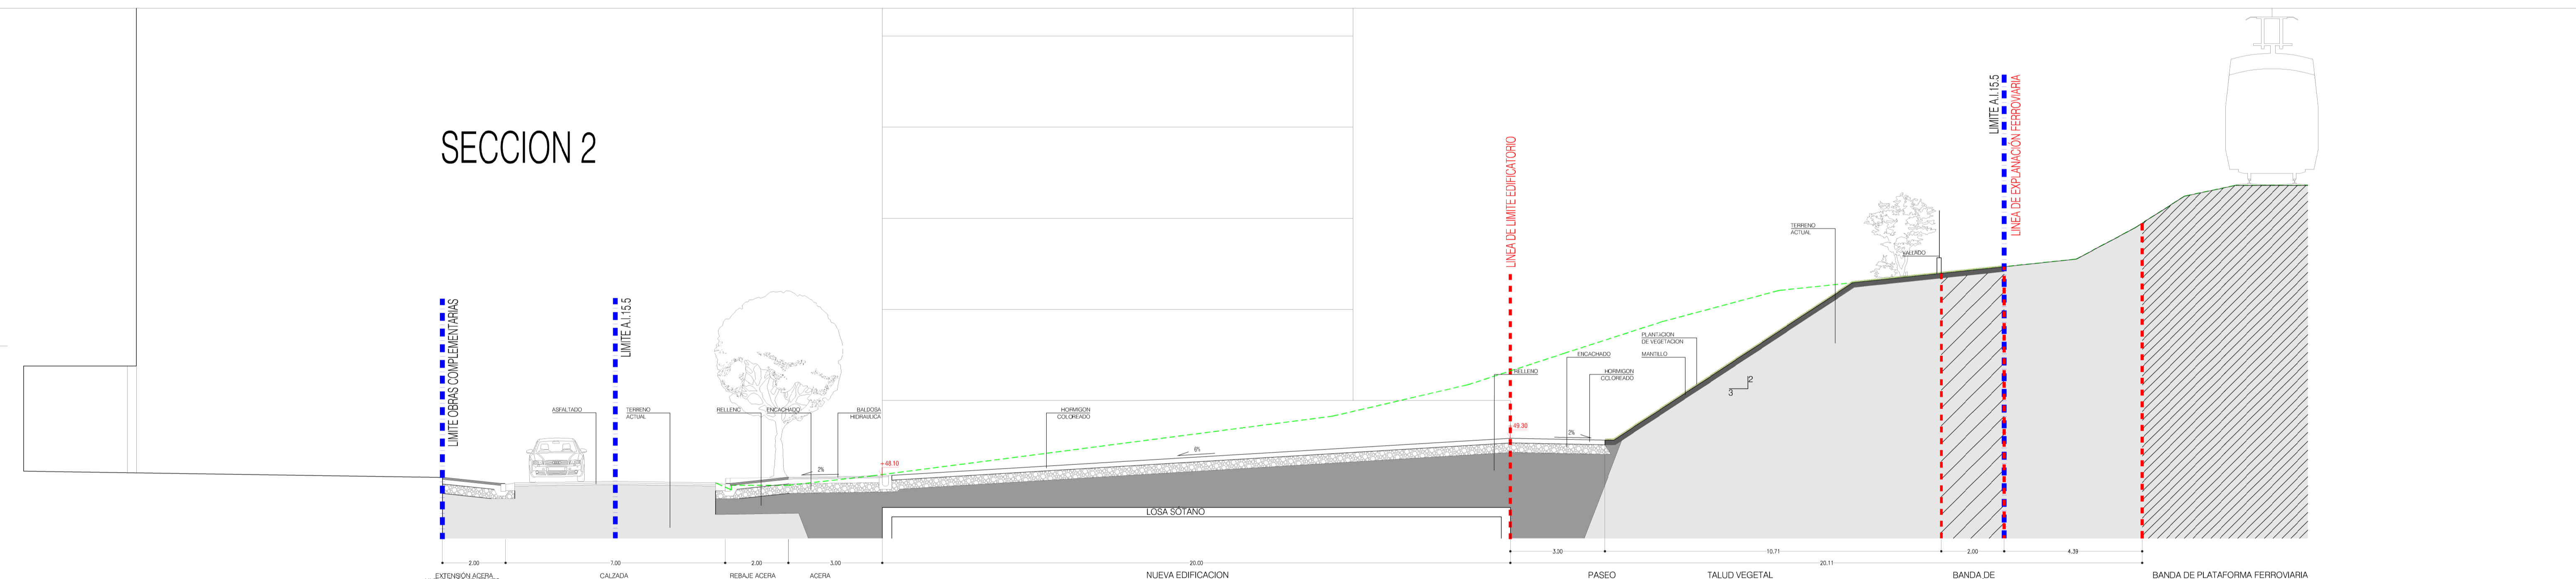

# SECCION 1

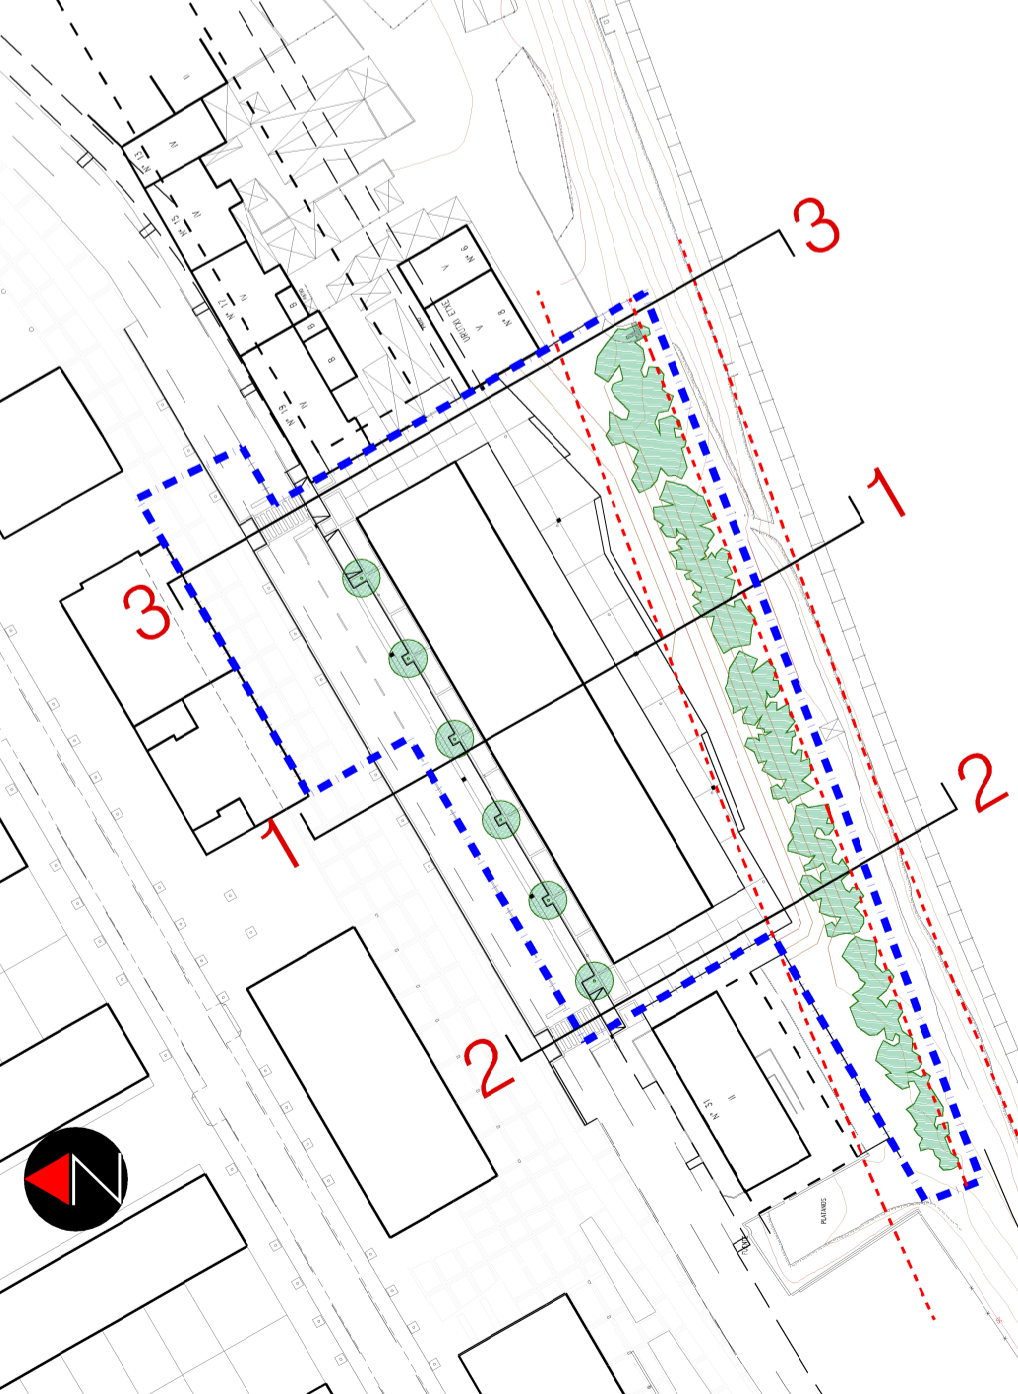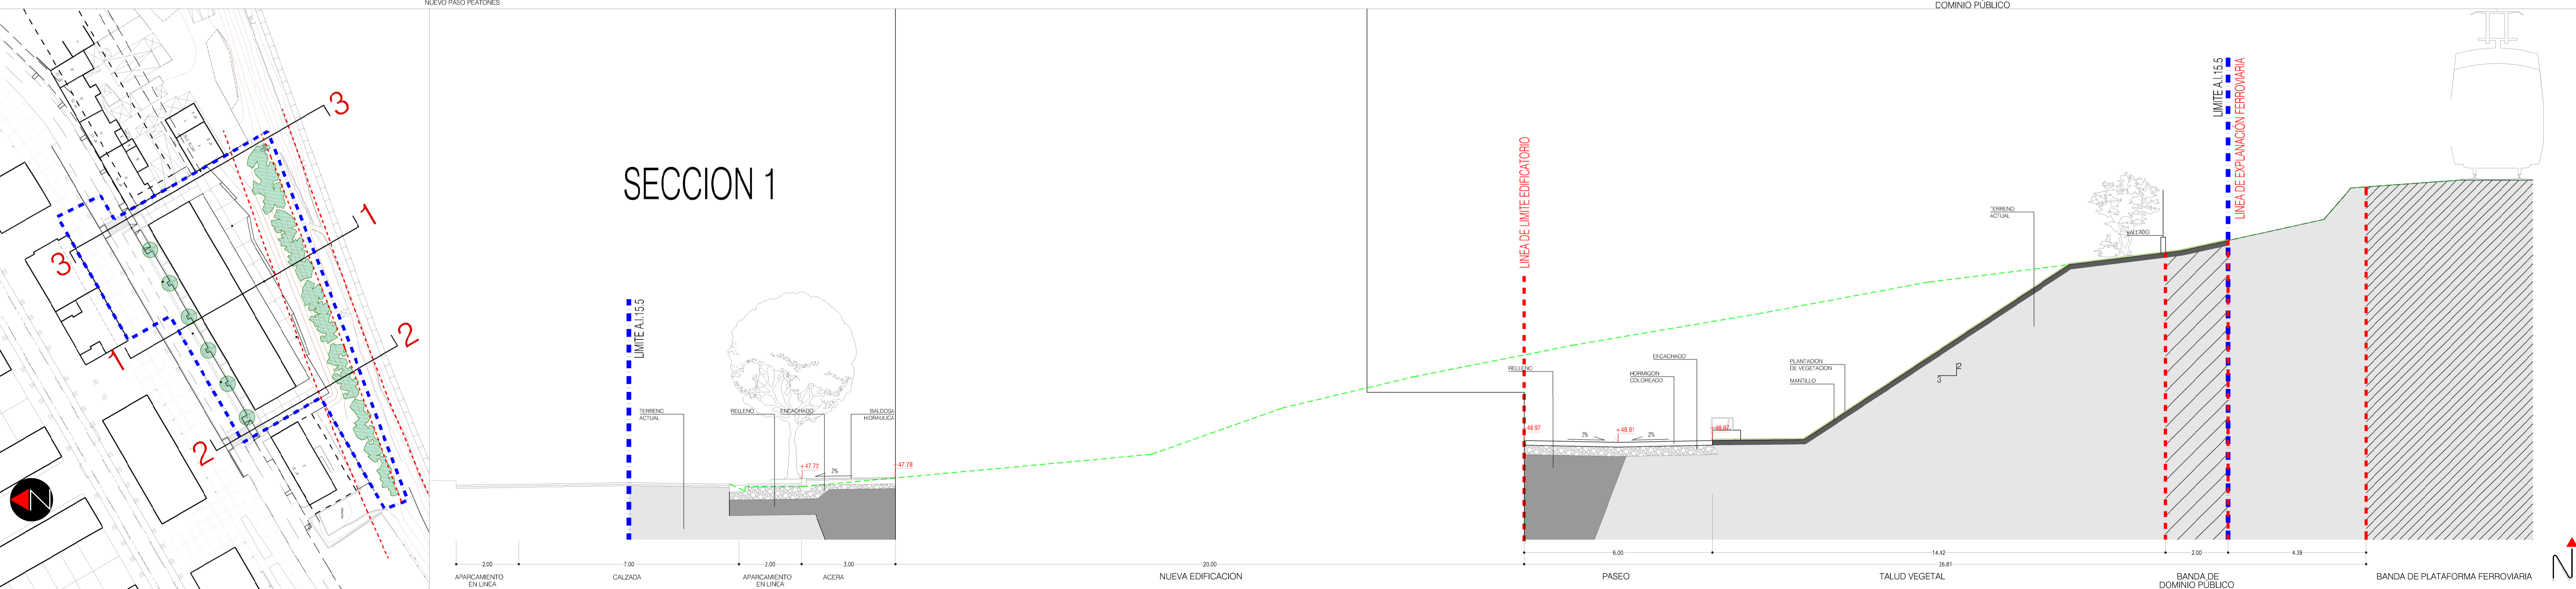

--- PERFIL DEL TERRENO ACTUAL  
 - - - LINEAS DE AFECCIÓN FERROVIARIA