


COLECTOR PLUVIALES
0.1 - 1.1



TIPO Y Ø DE CANALIZACION	PVC Ø315	
PENDIENTE	4%	
ALTURA ARQUETA	1.00	1.00
ALTURA*	0.65	0.49
RASANTE SUPERIOR DEL TUBO	47.99	46.82
ORDENADA TERRENO	48.64	47.30
DISTANCIA A ORIGEN	30.00	0
DISTANCIA PARCIAL	30.00	
IDENTIFICACION ARQUETA	1.1	0.1


ALTURA*: MEDICIÓN DESDE LA TAPA HASTA LA GENERATRIZ SUPERIOR DE TUBO.

COLECTOR PLUVIALES
TRAMO 1.1 - 1.3

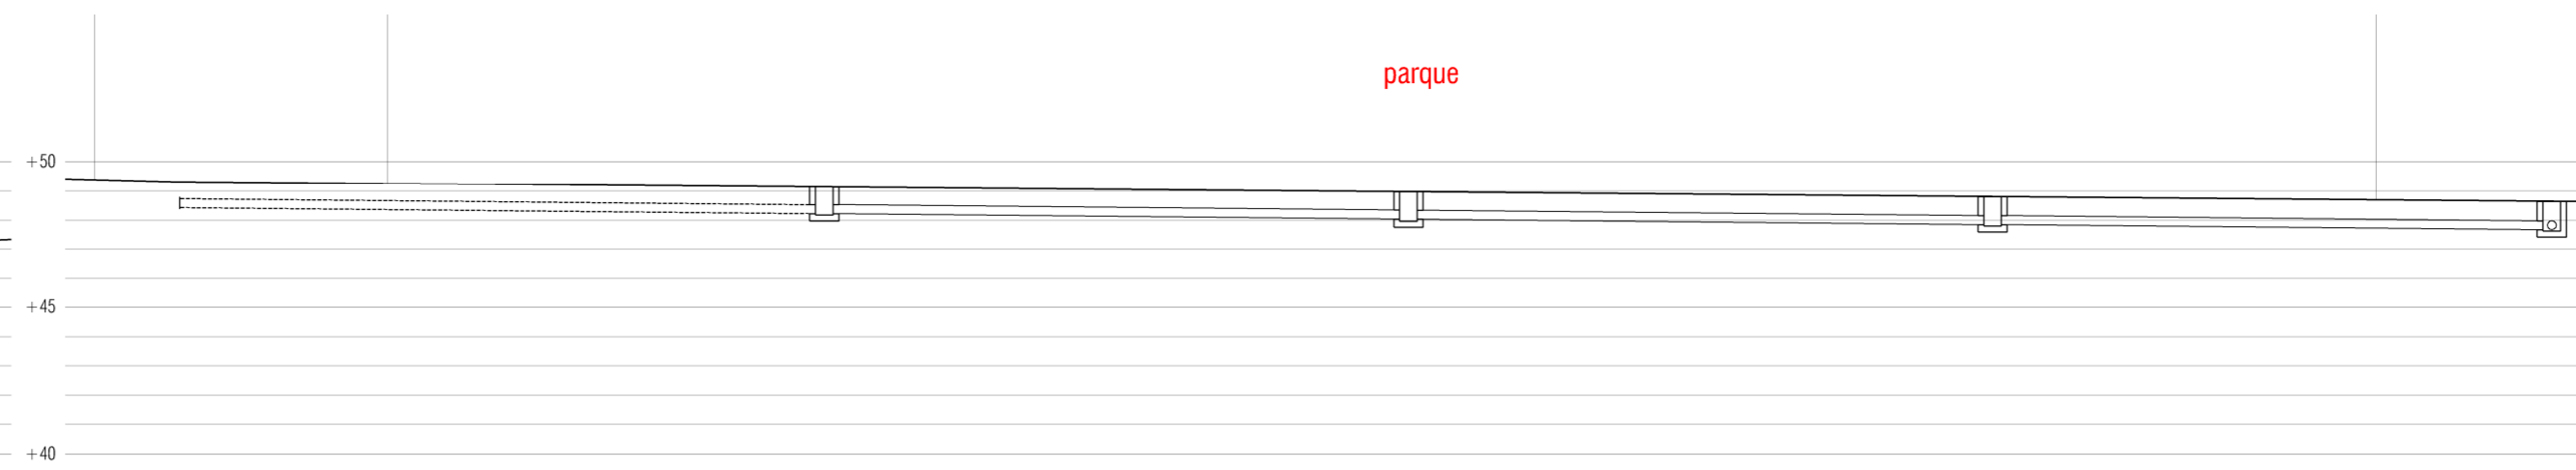


DREN Ø315		PVC Ø315		PVC Ø315		PVC Ø315		PVC Ø315	
1%		1%		1%		1%		1%	
22.00		20.00		20.00		19.20		19.20	
1.4		1.3		1.2		1.1		1.1	

COLECTOR PLUVIALES
TRAMO 1.2 - 1.2.1

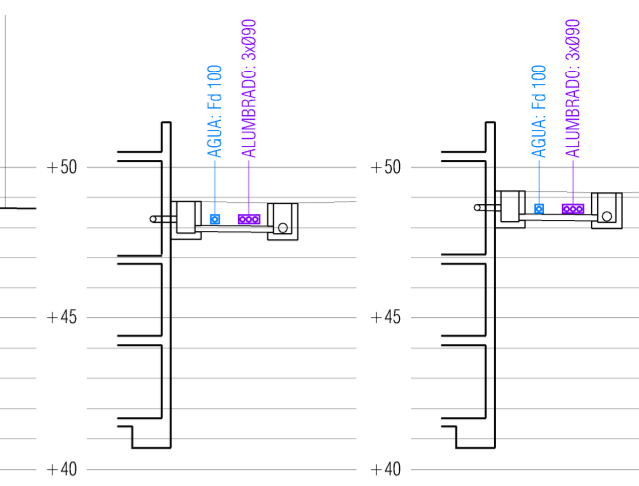

PVC Ø250		PVC Ø250	
1%		1%	
1.04	0.99	1.00	0.95
0.79	0.74	0.65	0.60
48.08	48.06	48.45	48.43
48.86	48.80	49.20	49.13
3.70	0	3.70	0
3.70		3.70	
1.2.1	1.2	1.3.1	1.3


COLECTOR FECALES
0.1 - 1.1

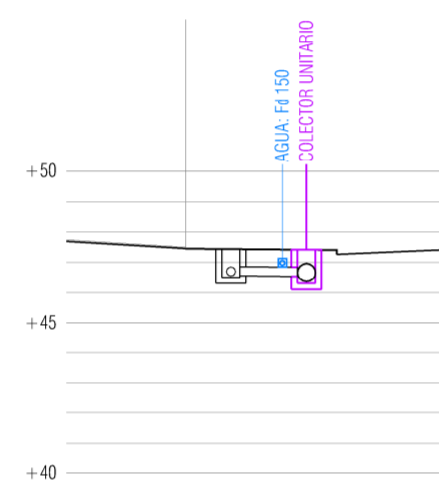

TIPO Y Ø DE CANALIZACION	PVC Ø315	
PENDIENTE	1%	
ALTURA ARQUETA	0.93	1.00
ALTURA*	0.58	0.49
RASANTE SUPERIOR DEL TUBO	46.84	46.82
ORDENADA TERRENO	47.42	47.30
DISTANCIA A ORIGEN	2.50	0
DISTANCIA PARCIAL	2.50	
IDENTIFICACION ARQUETA	1.1	0.1


ALTURA*: MEDICIÓN DESDE LA TAPA HASTA LA GENERATRIZ SUPERIOR DE TUBO.

COLECTOR FECALES
TRAMO 1.1 - 1.4

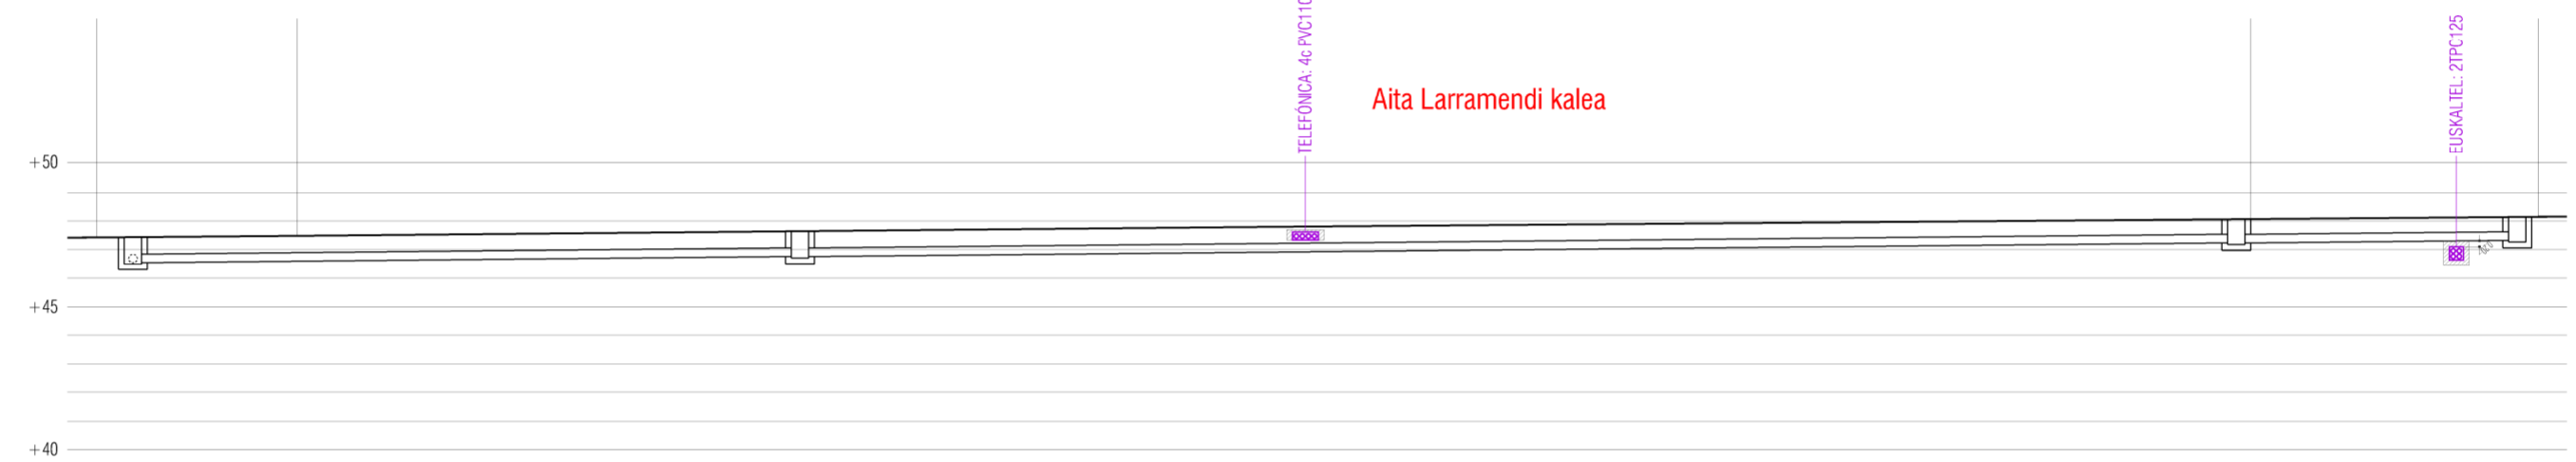

PVC Ø315		PVC Ø315		PVC Ø315		PVC Ø315	
1%		1%		1%		1%	
23.20		50.00		9.50		9.50	
1.1		1.2		1.3		1.4	


COLECTOR UNITARIO
TRAMO 0.0 - 0.1
SUSTITUCIÓN DEL TRAMO ACTUAL DE TAJEA

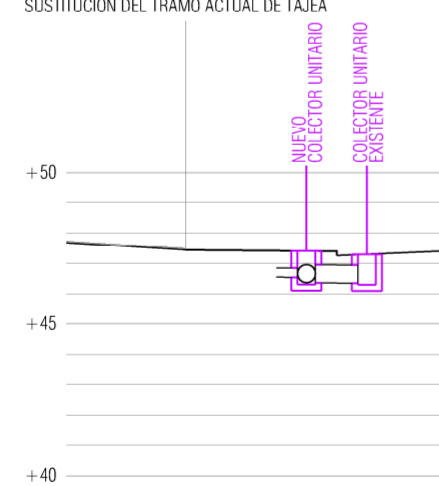

TIPO Y Ø DE CANALIZACION	PVC Ø600	
PENDIENTE	0.9%	
ALTURA ARQUETA	1.10	1.00
ALTURA*	0.45	0.35
RASANTE SUPERIOR DEL TUBO	46.95	46.94
ORDENADA TERRENO	47.41	47.29
DISTANCIA A ORIGEN	2.00	0
DISTANCIA PARCIAL	2.00	
IDENTIFICACION ARQUETA	0.1	0.0

ALTURA*: MEDICIÓN DESDE LA TAPA HASTA LA GENERATRIZ SUPERIOR DE TUBO.

COLECTOR UNITARIO
TRAMO 0.1 - 0.6
SUSTITUCIÓN DEL TRAMO ACTUAL DE TAJEA

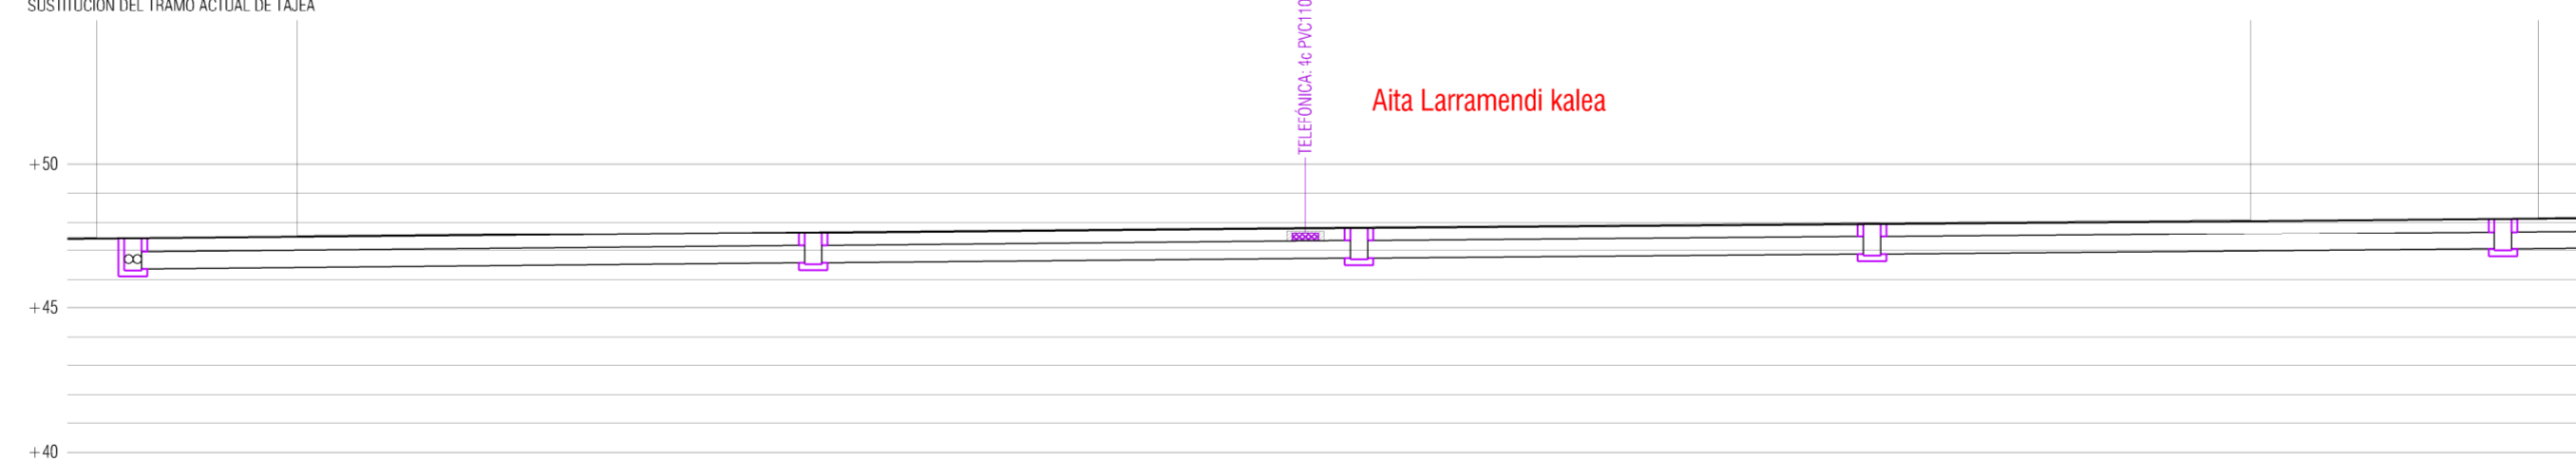

PVC Ø600		PVC Ø600		PVC Ø600		PVC Ø600		PVC Ø600	
0.9%		0.9%		0.8%		0.8%		0.8%	
1.10	1.10	1.10	1.10	1.10	1.10	1.10	1.10	1.10	1.10
0.45	0.45	0.45	0.45	0.45	0.45	0.45	0.45	0.45	0.45
23.65		19.00		17.85		21.95		7.70	
0.1		0.2		0.3		0.4		0.5	